

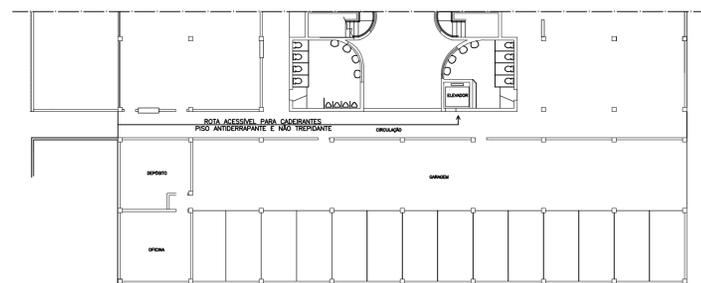


PLANTA DE LOCALIZAÇÃO
ESCALA 1/2500

DETALHE RAMPA
ESCALA 1/125

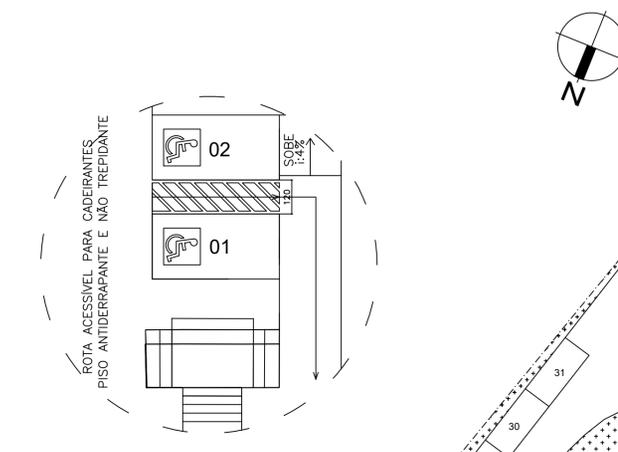

ROTA ACESSÍVEL INTERNA
ESCALA 1/250

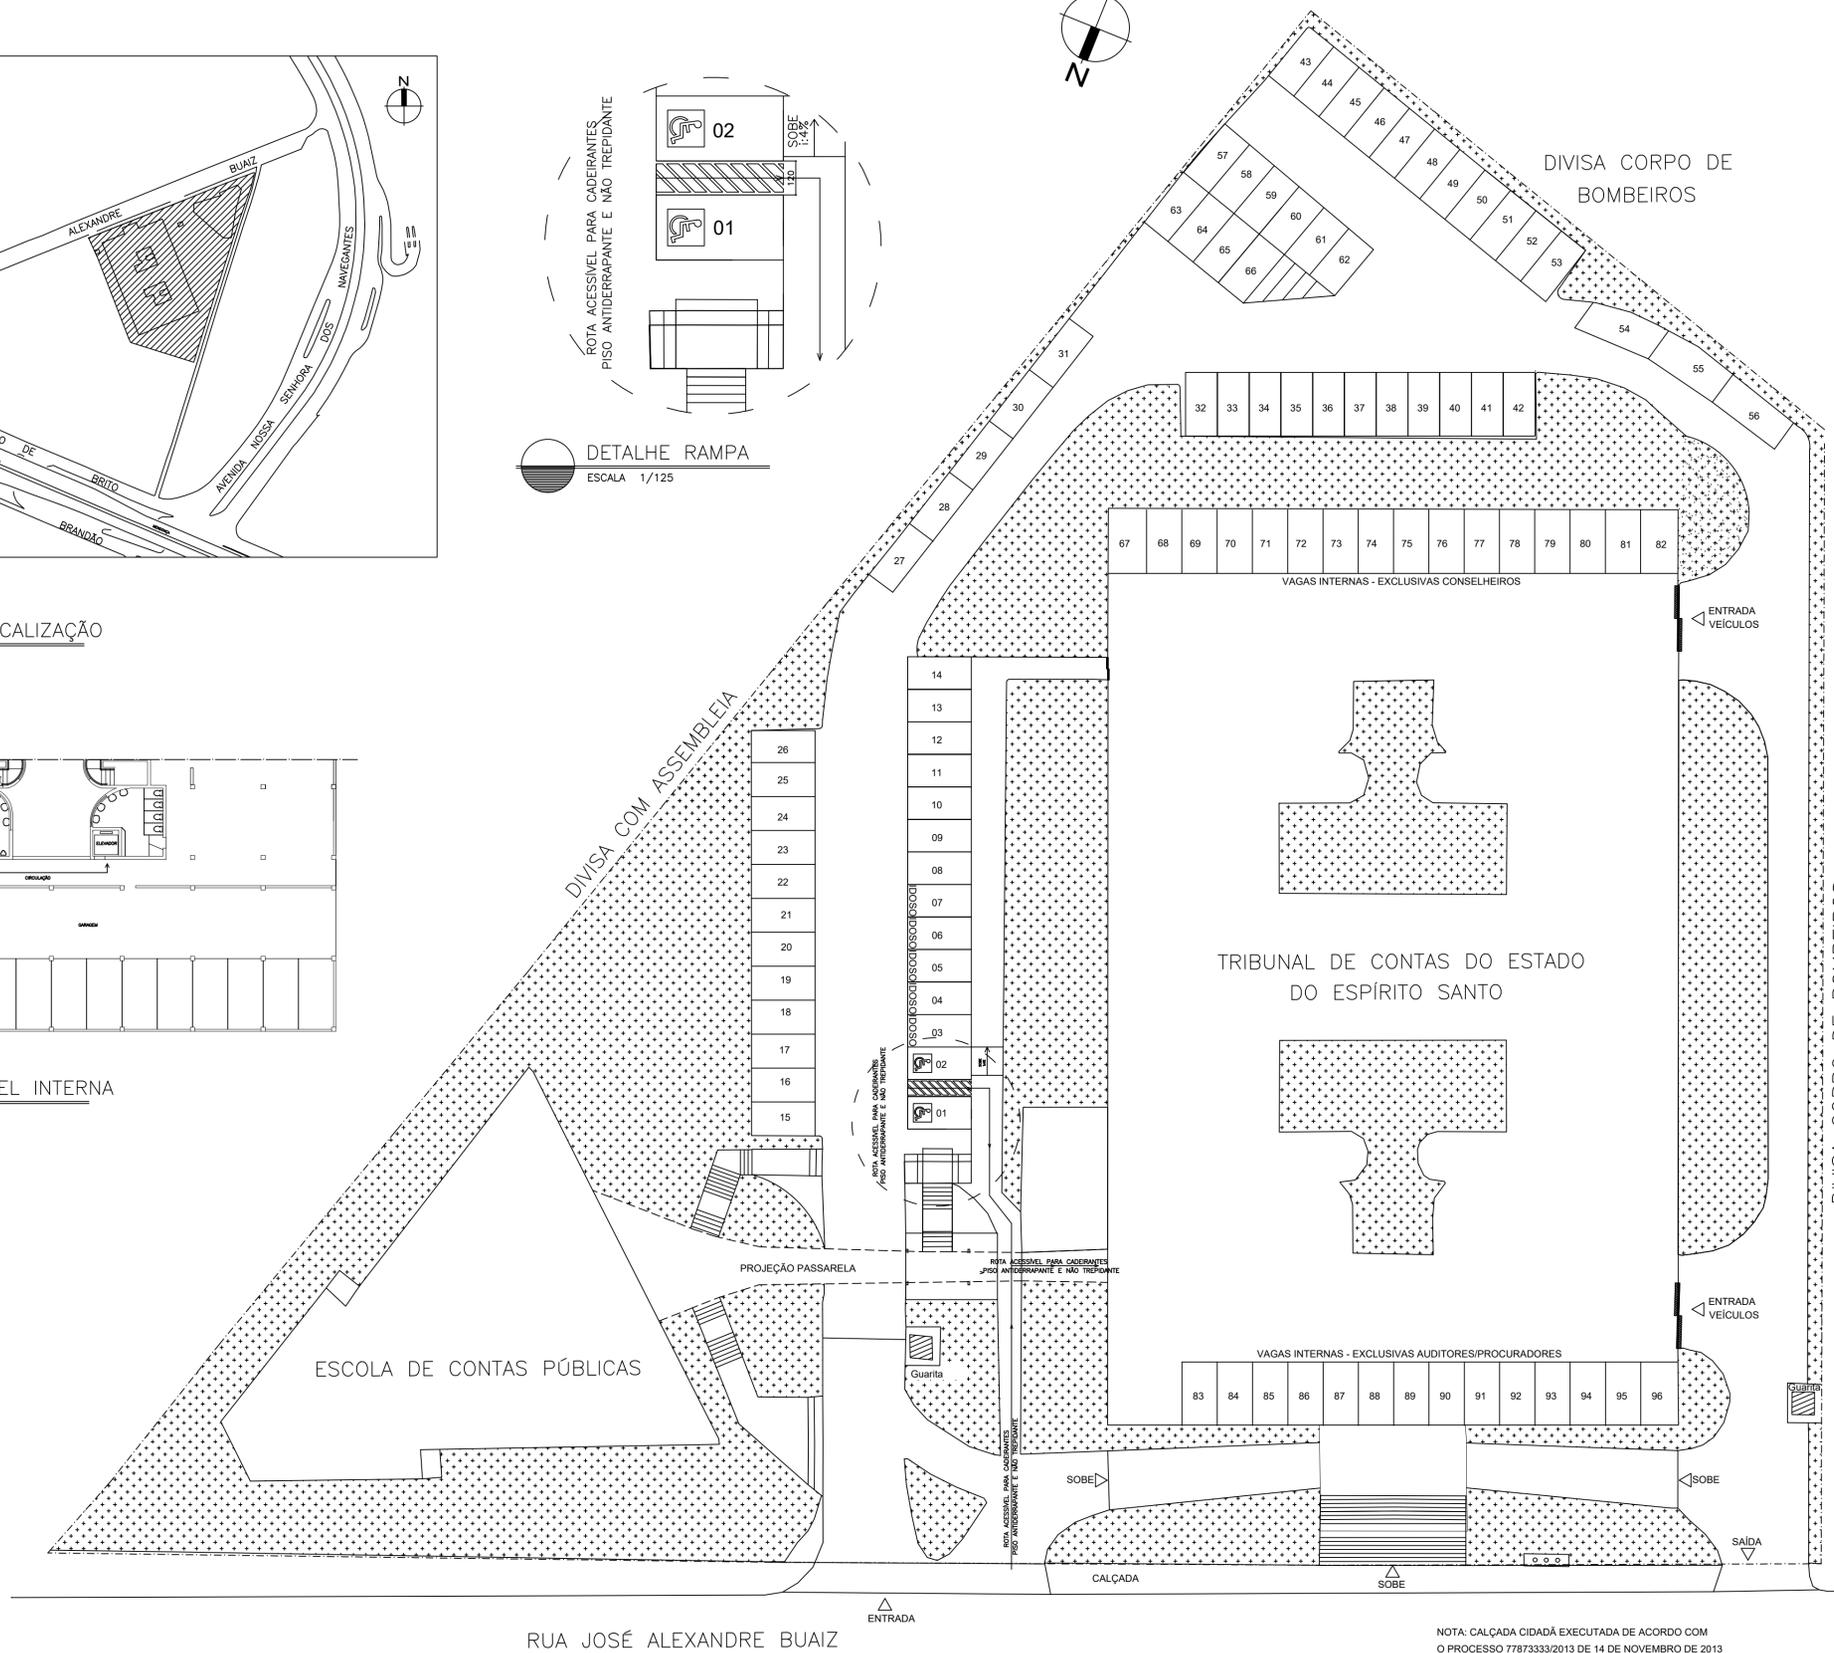

RUA JOSÉ ALEXANDRE BUAIZ

NOTA: CALÇADA CIDADÃ EXECUTADA DE ACORDO COM O PROCESSO 77873333/2013 DE 14 DE NOVEMBRO DE 2013

PLANTA BAIXA: ESTACIONAMENTO COM ROTA ACESSÍVEL
ESCALA 1/250

LEGENDA	
	JARDIM
	VAGAS
VAGAS EXISTENTES = 96	
VAGAS PCD = 2	
VAGAS IDOSO = 5	
QUADRO DE ÁREAS (m²)	
ÁREA DO TERRENO:	8.300,00
PAVTO. TÉRREO EXISTENTE:	2.373,12
PAVTO. TÉRREO DEMOLIDO:	3,63
PAVTO. TÉRREO COMPUTÁVEL:	1.283,24
1º PAVTO. EXISTENTE:	3.010,18
1º PAVTO. DEMOLIDO:	3,63
1º PAVTO. COMPUTÁVEL:	2.546,32
2º PAVTO. EXISTENTE:	2.314,22
2º PAVTO. DEMOLIDO:	3,63
2º PAVTO. COMPUTÁVEL:	1.958,81
TOTAL DEMOLIDO:	10,89
TOTAL DE CONSTRUÇÃO:	7.686,63
TOTAL ÁREA PERMEÁVEL:	2.791,21
VAGAS DE ESTACIONAMENTO:	96 VAGAS
TAXA OCUPAÇÃO:	COEF. APROV.: 0,70 TAXA PERM.: 33,63%
27,84%	

TCEES TRIBUNAL DE CONTAS
ESTADO DO ESPÍRITO SANTO

SÉRGIO ABOUDIB FERREIRA PINTO
CONSELHEIRO PRESIDENTE DO TCEES

FABIANO VALLE BARROS
DIRETOR GERAL DO TCEES

PROJETO: PROJETO ARQUITETÔNICO MODIFICATIVO

PROPRIETÁRIO: ESPÍRITO SANTO SECRETARIA DE ESTADO DA FAZENDA

SÉRGIO ABOUDIB FERREIRA PINTO
CONSELHEIRO PRESIDENTE DO TCEES

ENDEREÇO: RUA JOSÉ ALEXANDRE BUAIZ, 157 - ENSEADA DO SUÁ
VITÓRIA - ES

AUTOR DO PROJETO: ARQ. INGRID HERZOG HOLZ
CAU 4612812 / Mm. TCE 203589

RESPONSÁVEL TÉCNICO: ENG. GLEYBBER GHIOTTO LIMA DE MENEZES
CREA ES-036543/D

DISCRIMINAÇÃO: IMPLANTAÇÃO, ESTACIONAMENTO
E ROTA ACESSÍVEL

DATA: JANEIRO/2015 DESENHO: INGRID HOLZ
ESCALA: INDICADA REVISÃO: 03 - OUTUBRO/2018

PRANCHA: PA - 01/04