




PLANTA BAIXA: PAVIMENTO TÉRREO

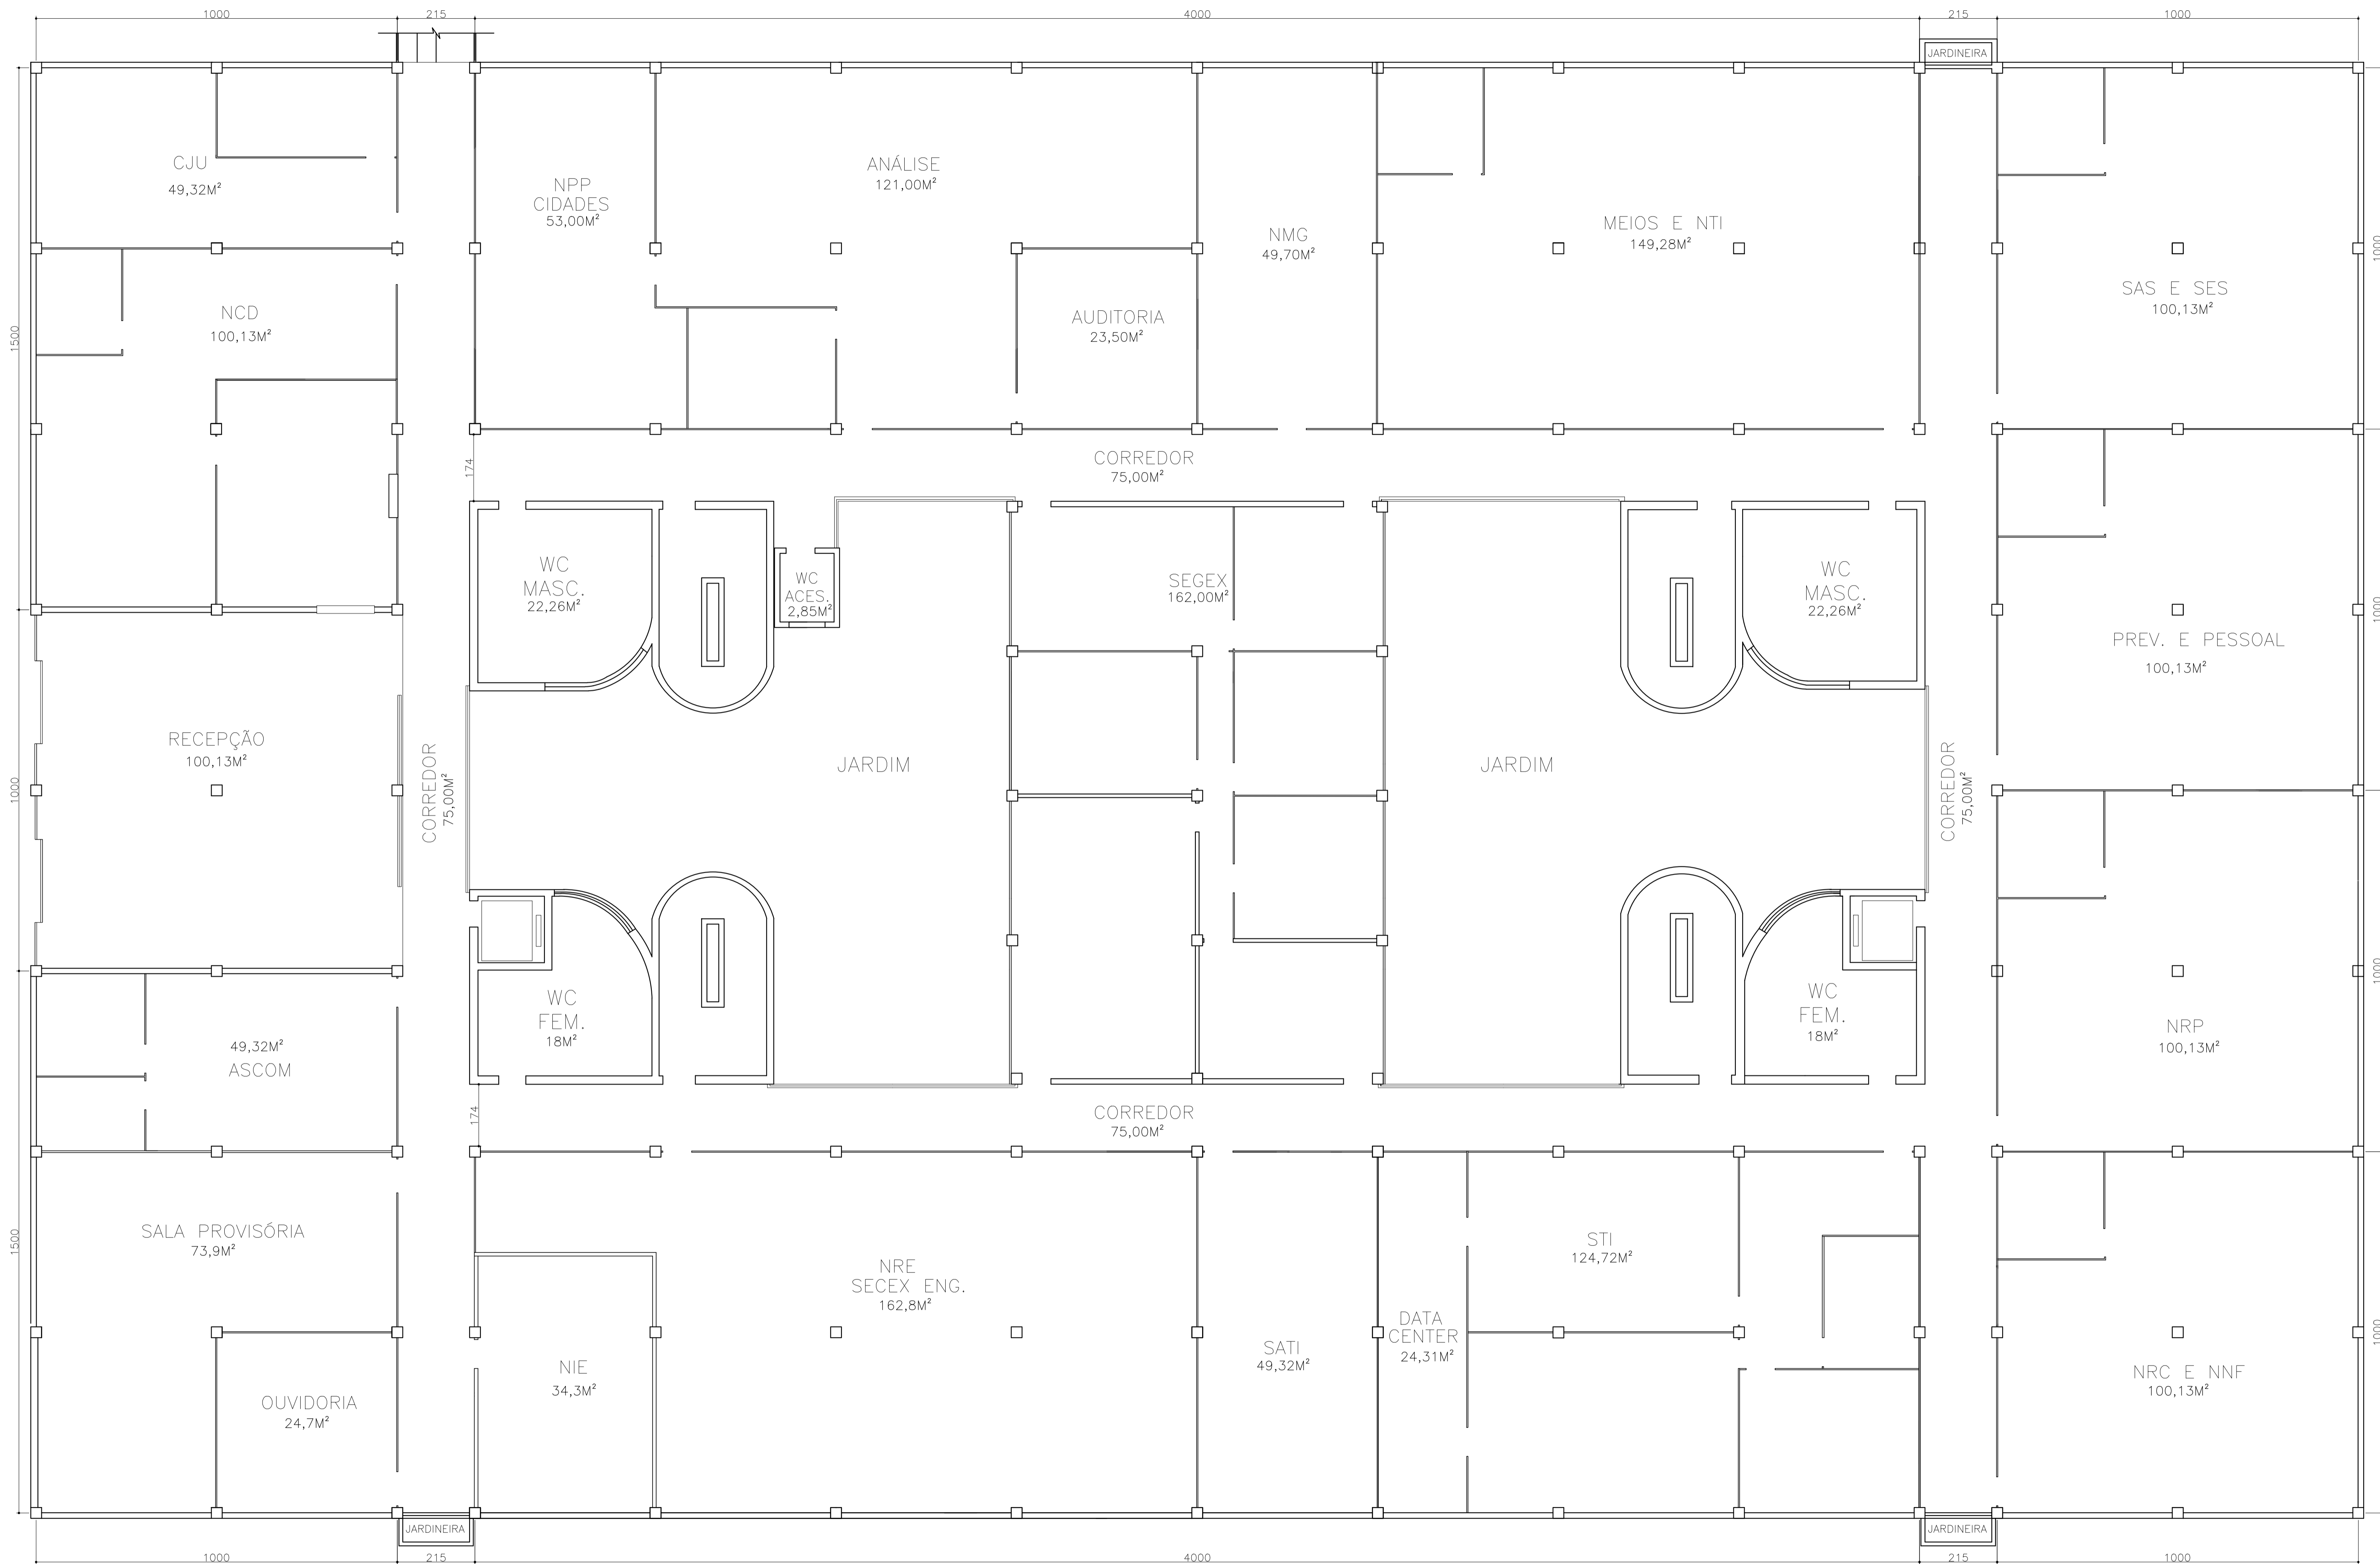


PLANTA BAIXA: 1º PAVIMENTO

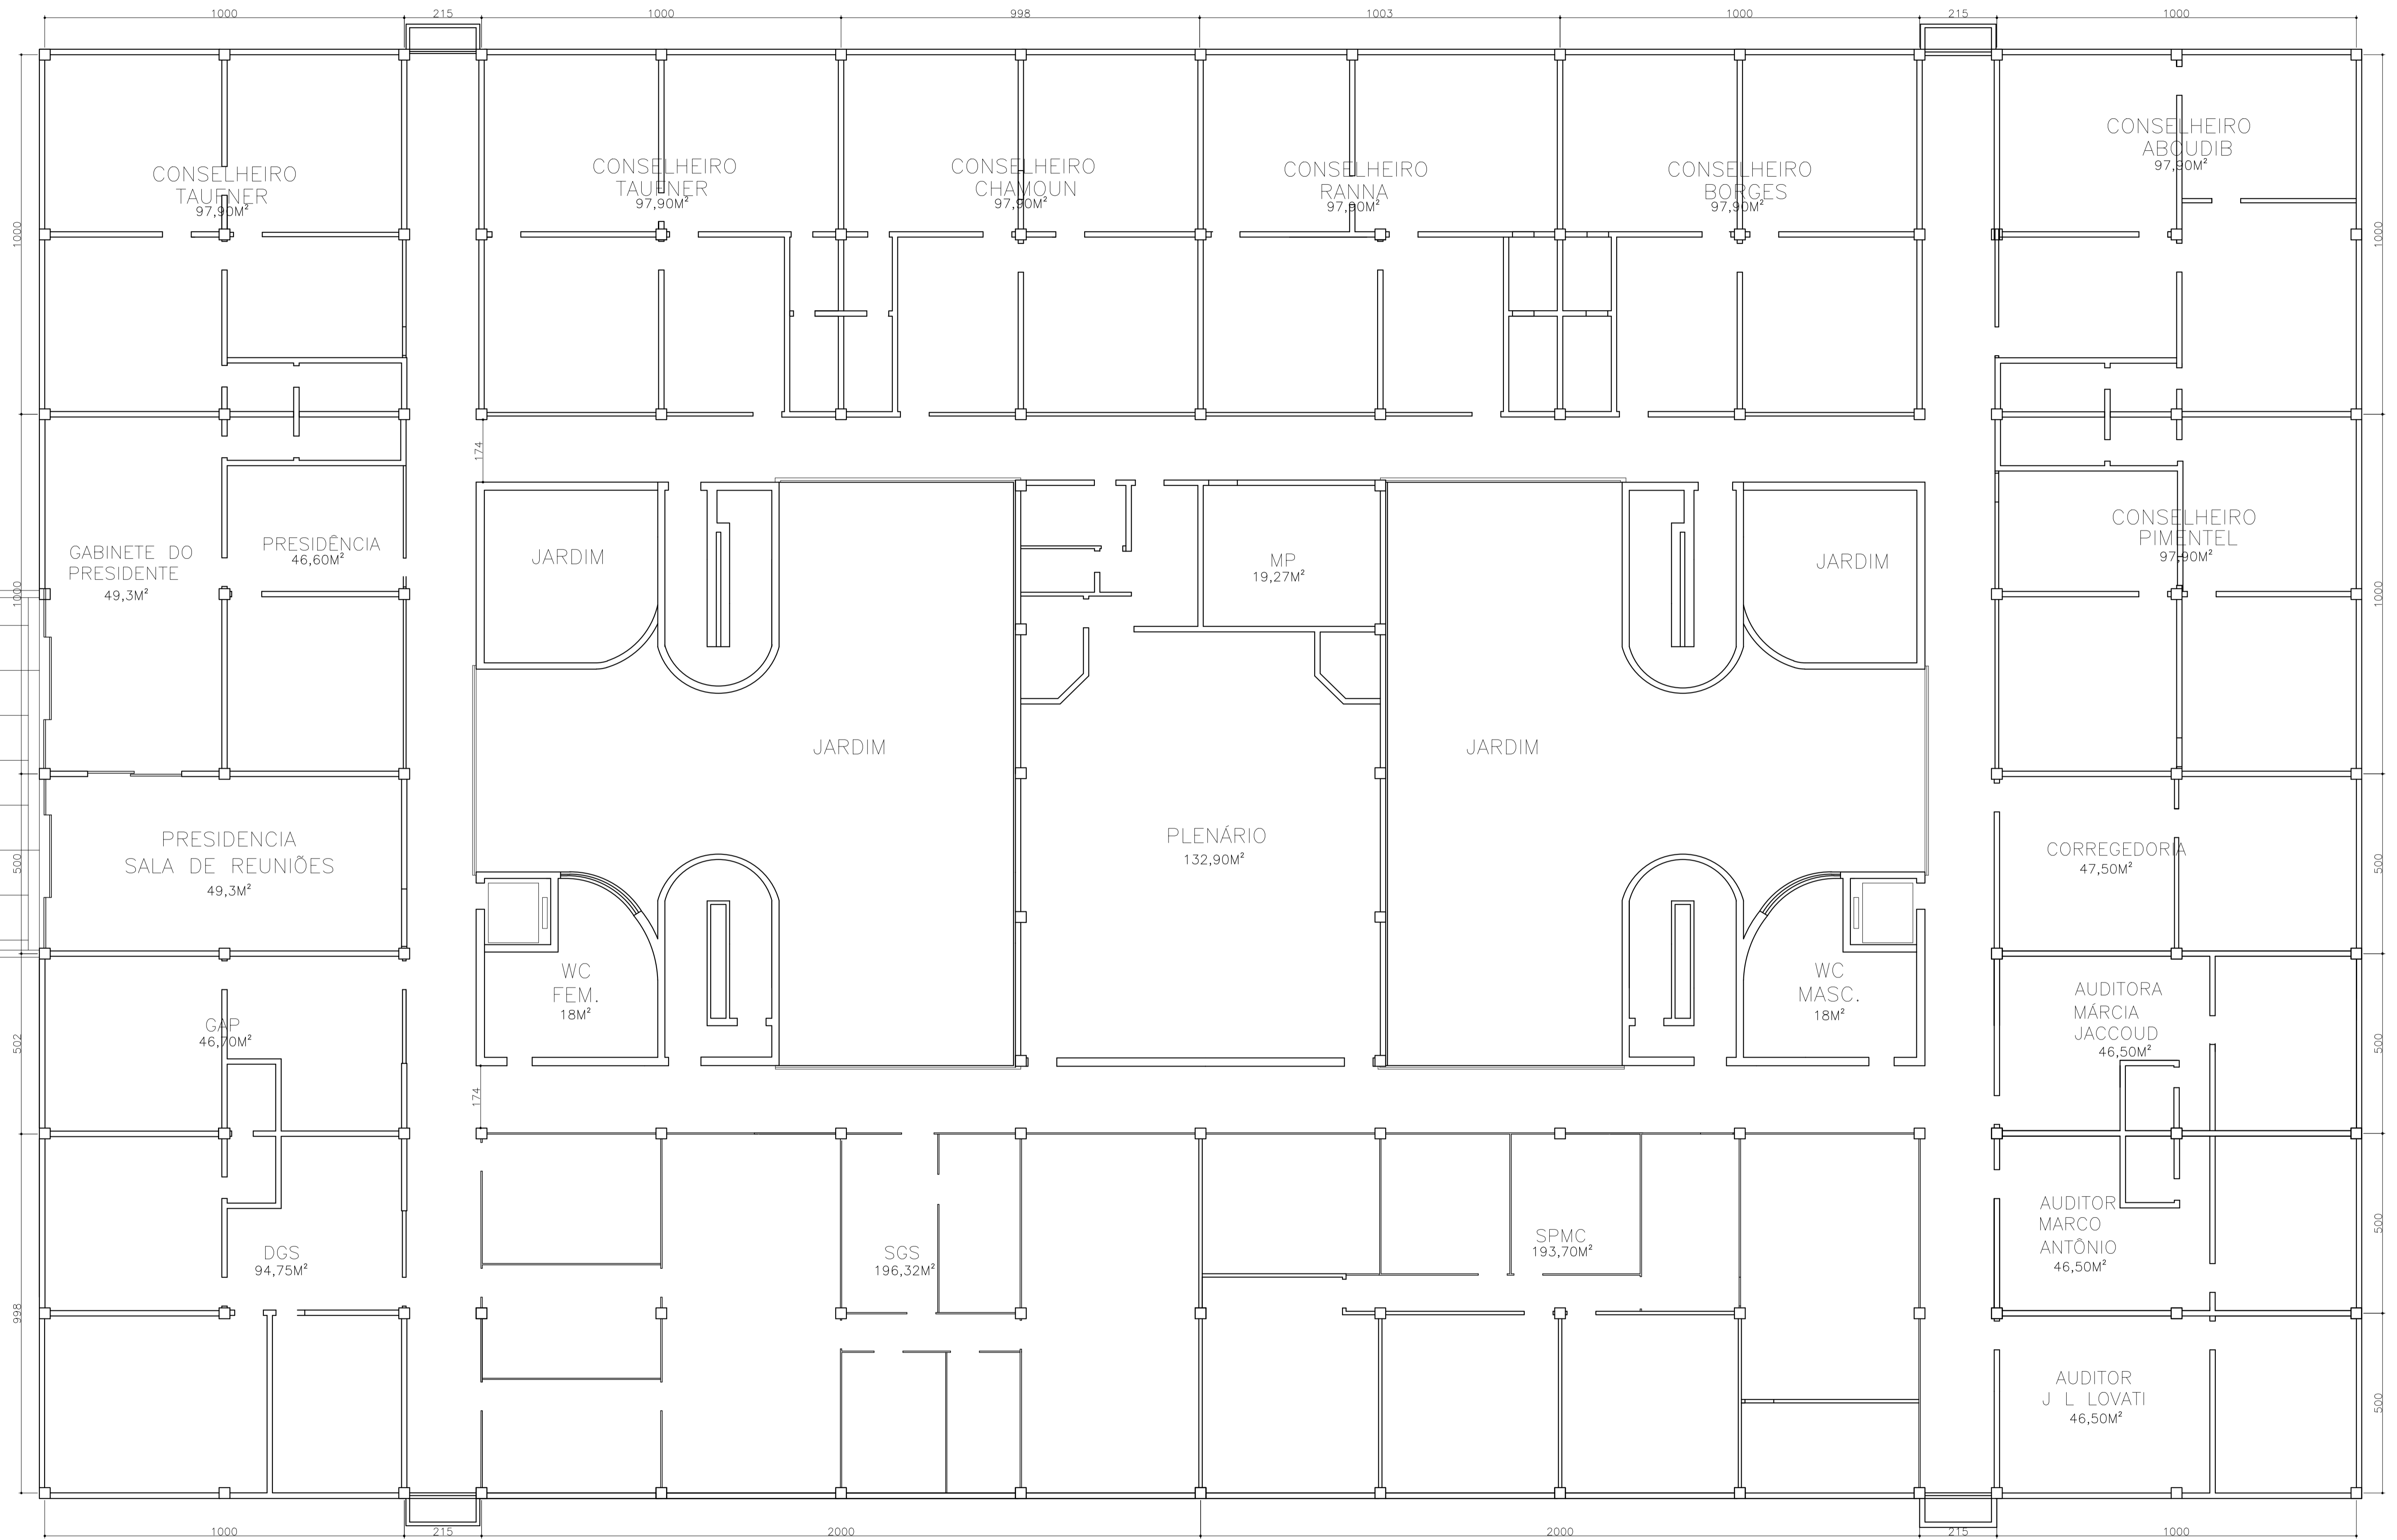

PLANTA BAIXA: 2º PAVIMENTO

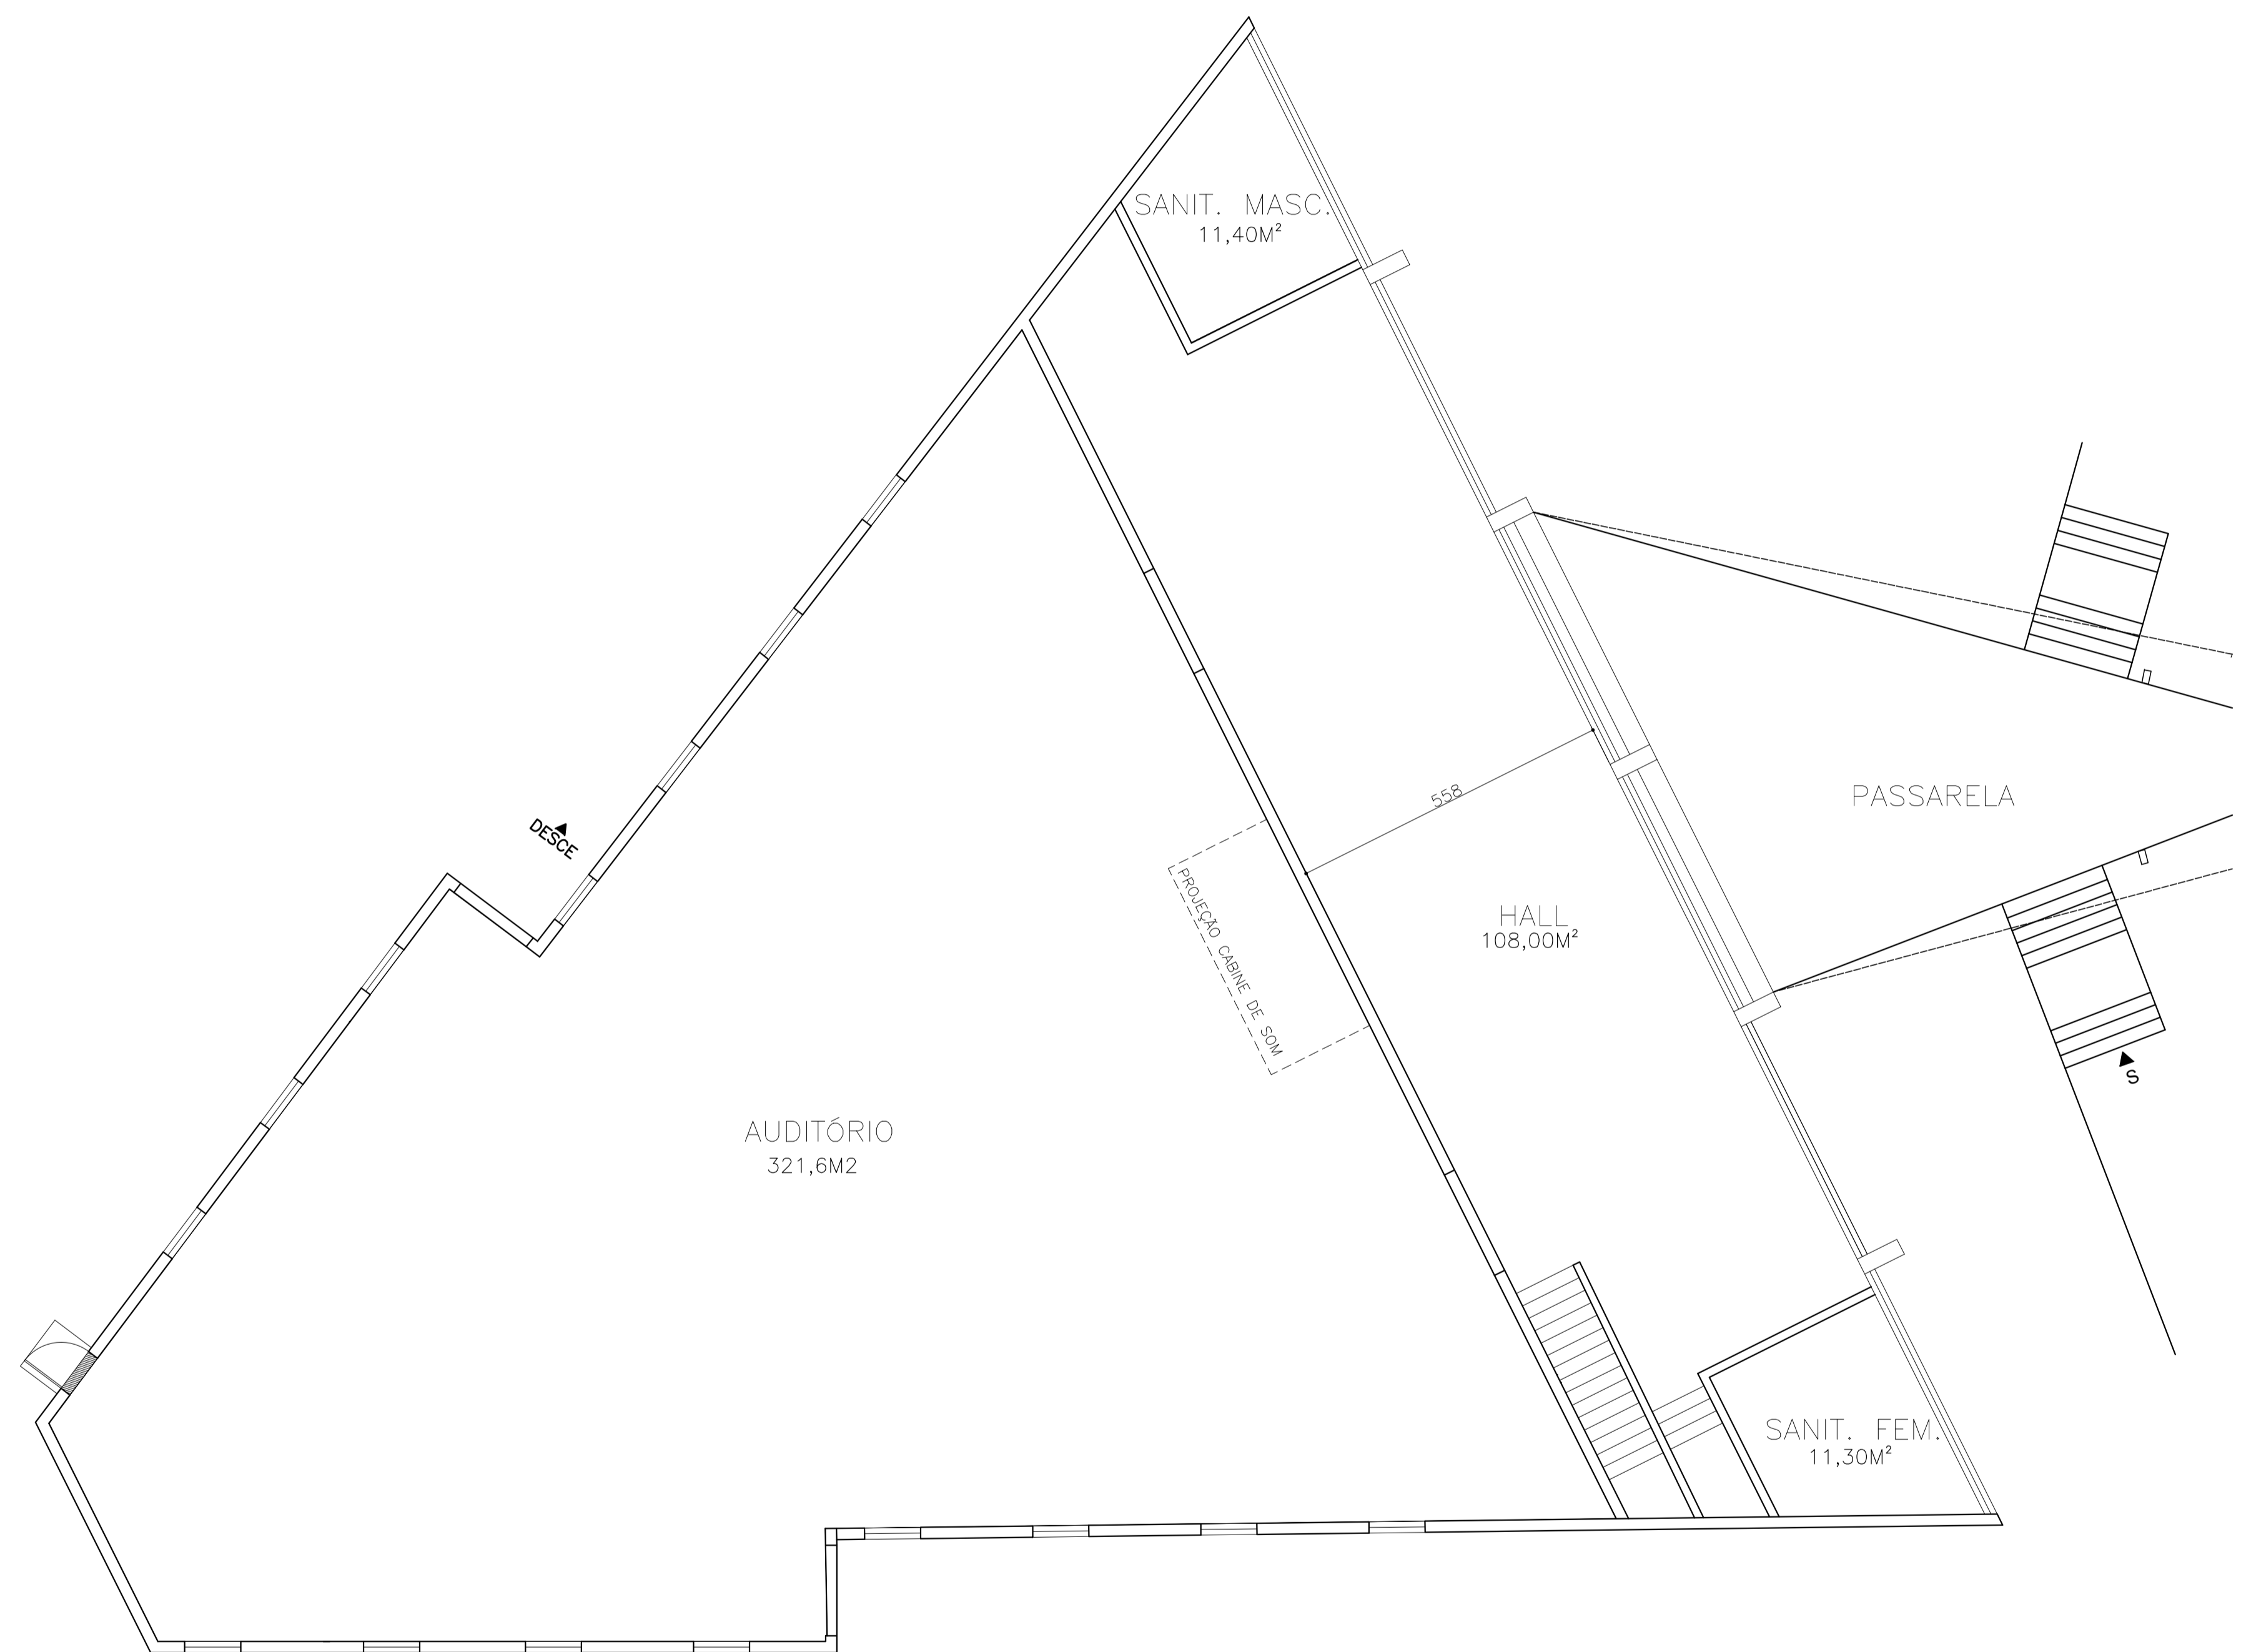

PLANTA BAIXA: 1º PAVIMENTO
 ESCALA 1/100 (APROXIMADA)

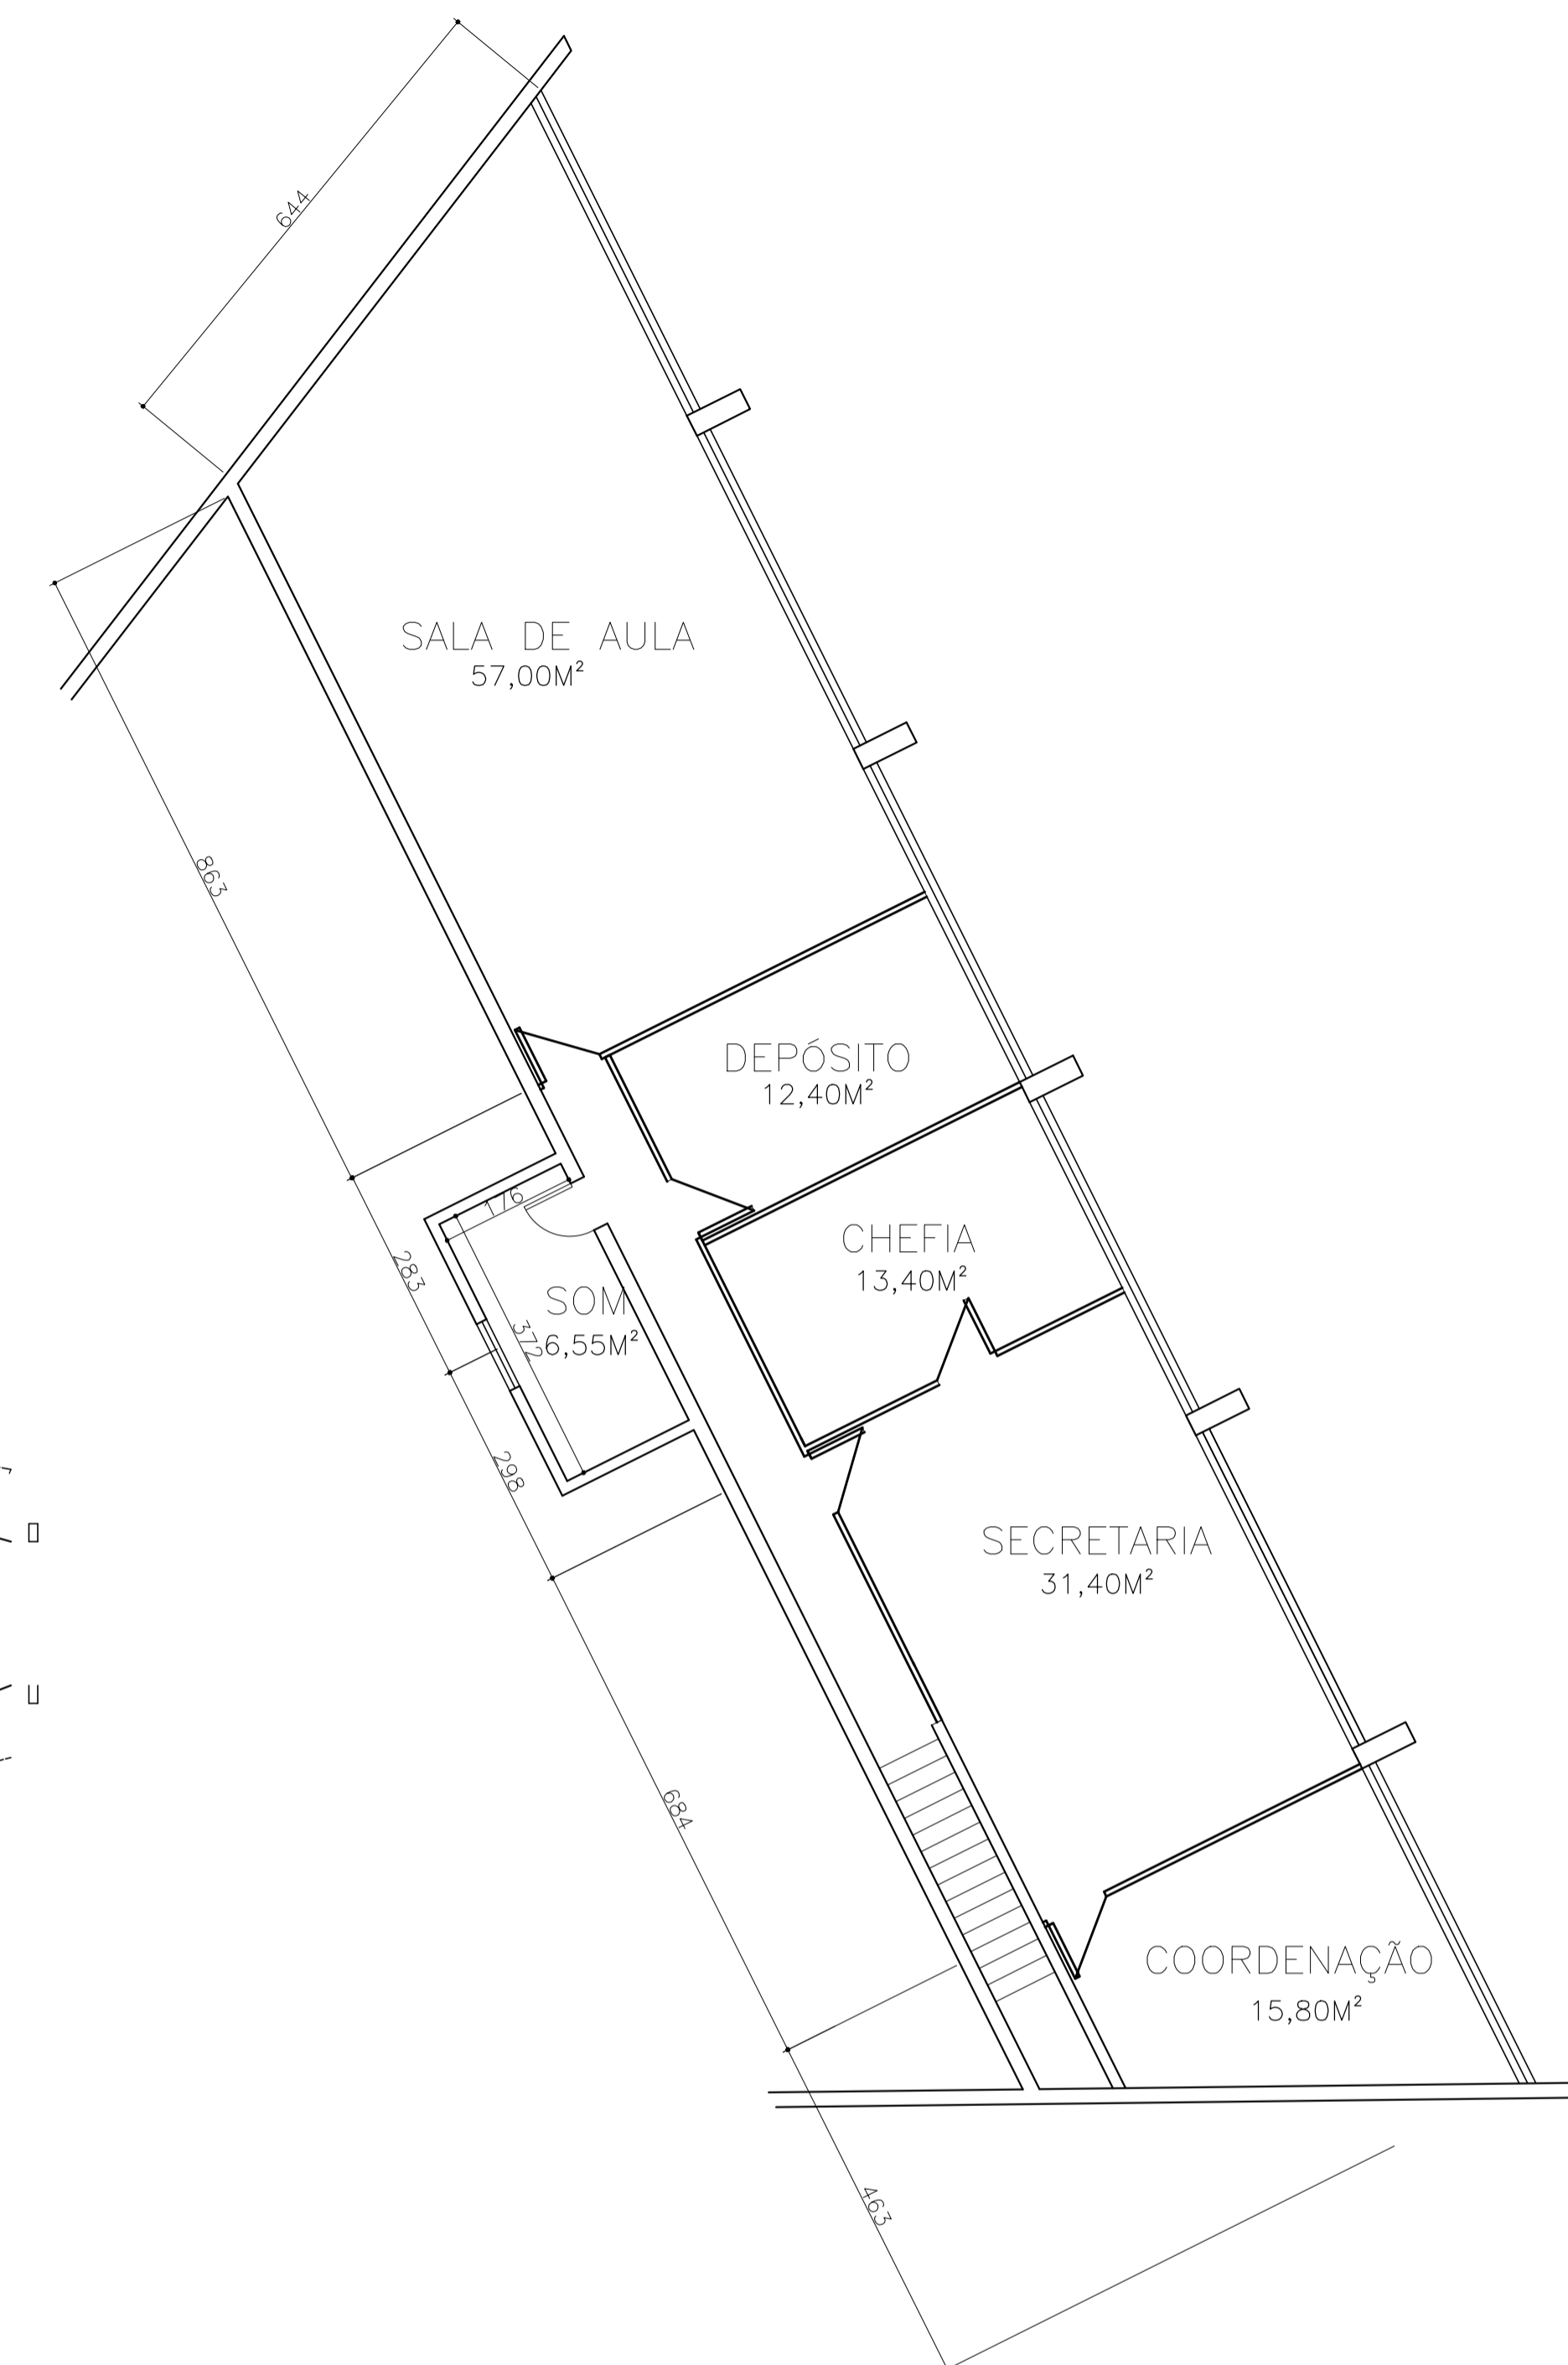

PLANTA BAIXA: 2º PAVIMENTO
 ESCALA 1/100 (APROXIMADA)