



ÁREAS BLOCO 01 (HOSPITAL)	
Nome	Área
1. ADMINISTRATIVO	1471.46 m²
1. AMBULATORIO	526.77 m²
1. APOIO	4718.23 m²
1. AUDITÓRIO	1118.31 m²
1. CAF	491.66 m²
1. CENTRAL DE UTILIDADES	1296.00 m²
1. CENTRO CIRÚRGICO GERAIS	1168.75 m²
1. CIRCULAÇÕES GERAIS	3333.83 m²
1. CIRCULAÇÕES VERTICAIS	143.11 m²
1. CME	516.97 m²
1. COBERTURA EMBARQUE / CARGA E DESCARGA	245.63 m²
1. DIAGNÓSTICO	627.52 m²
1. ENFERMARIA CIRÚRGICA	1700.00 m²
1. ENFERMARIA CLÍNICA	2739.27 m²
1. ENFERMARIA PEDIÁTRICA	1185.70 m²
1. HOSPITAL DIA	1278.18 m²
1. LABORATÓRIO	473.33 m²
1. LANCHONETES	514.94 m²
1. NECROTÉRIO	218.03 m²
1. PRONTO-SOCORRO	2183.51 m²
1. RECEPÇÃO GERAL	884.46 m²
1. SAÚDE MENTAL	1694.34 m²
1. SEMI-INTENSIVO	1374.98 m²
1. UTI 1	1375.00 m²
1. UTI 2	1700.00 m²
1. UTIP	514.30 m²
Total geral: 40	33502.28 m²

ÁREAS BLOCO 02	
Nome	Área
2. AMBIENTES COMPARTILHADOS	1140.41 m²
2. CIRCULAÇÃO GERAL / APOIO	1414.06 m²
2. COBERTURA EMBARQUE / CARGA E DESCARGA	103.81 m²
2. CRESM	3649.39 m²
2. FARMÁCIA CIDADÃ	1166.73 m²
2. HEMOES	1632.65 m²
2. SUPERINT	1959.47 m²
Total geral: 10	11066.53 m²

ÁREAS DE EDIFICAÇÕES EXTERNAS (RESÍDUOS, GUARITAS, ÁREAS TÉCNICAS)	
Nome	Área
3. EDIFICAÇÕES EXTERNAS	487.26 m²
Total geral: 3	487.26 m²

ÁREA TOTAL CENTRO REGIONAL / CIDADÃ / HEMOES / SUPERINTENDÊNCIA + HRAS	
Nome	Área
45656.07 m²	

ESTACIONAMENTO PARA VEÍCULOS / MOTOS	480 VAGAS
ESTACIONAMENTO PARA BICICLETAS	160 VAGAS

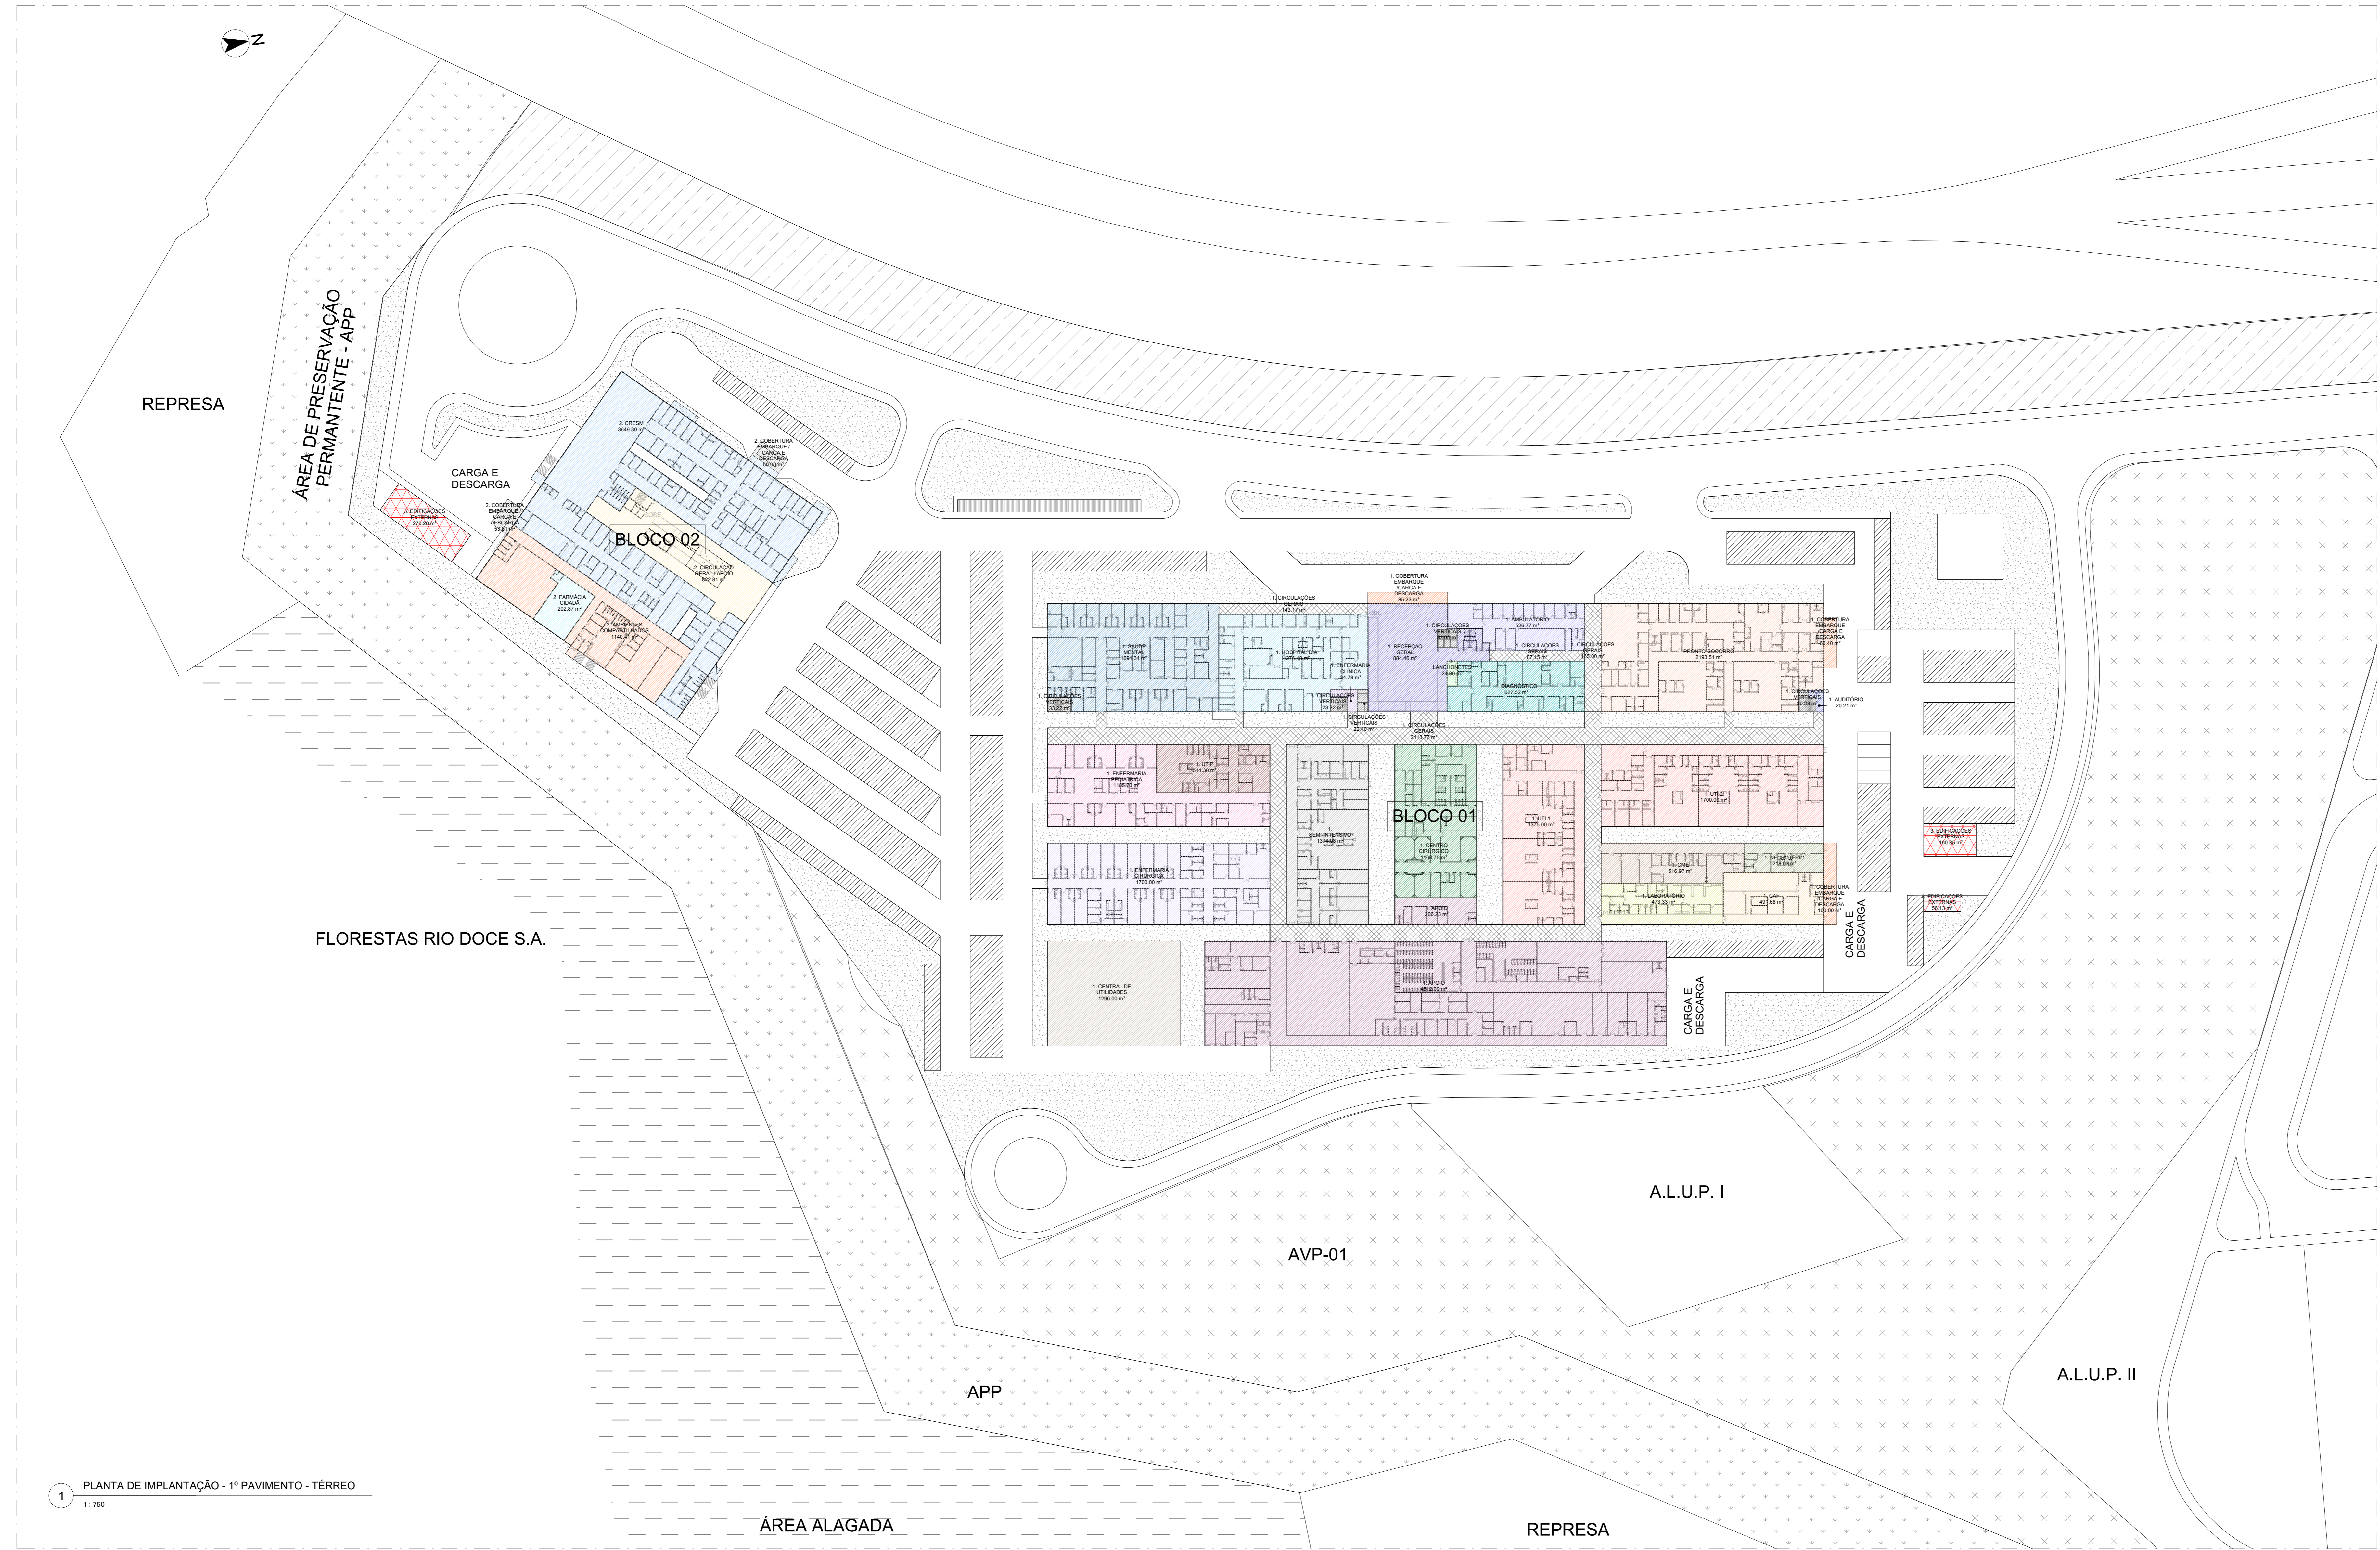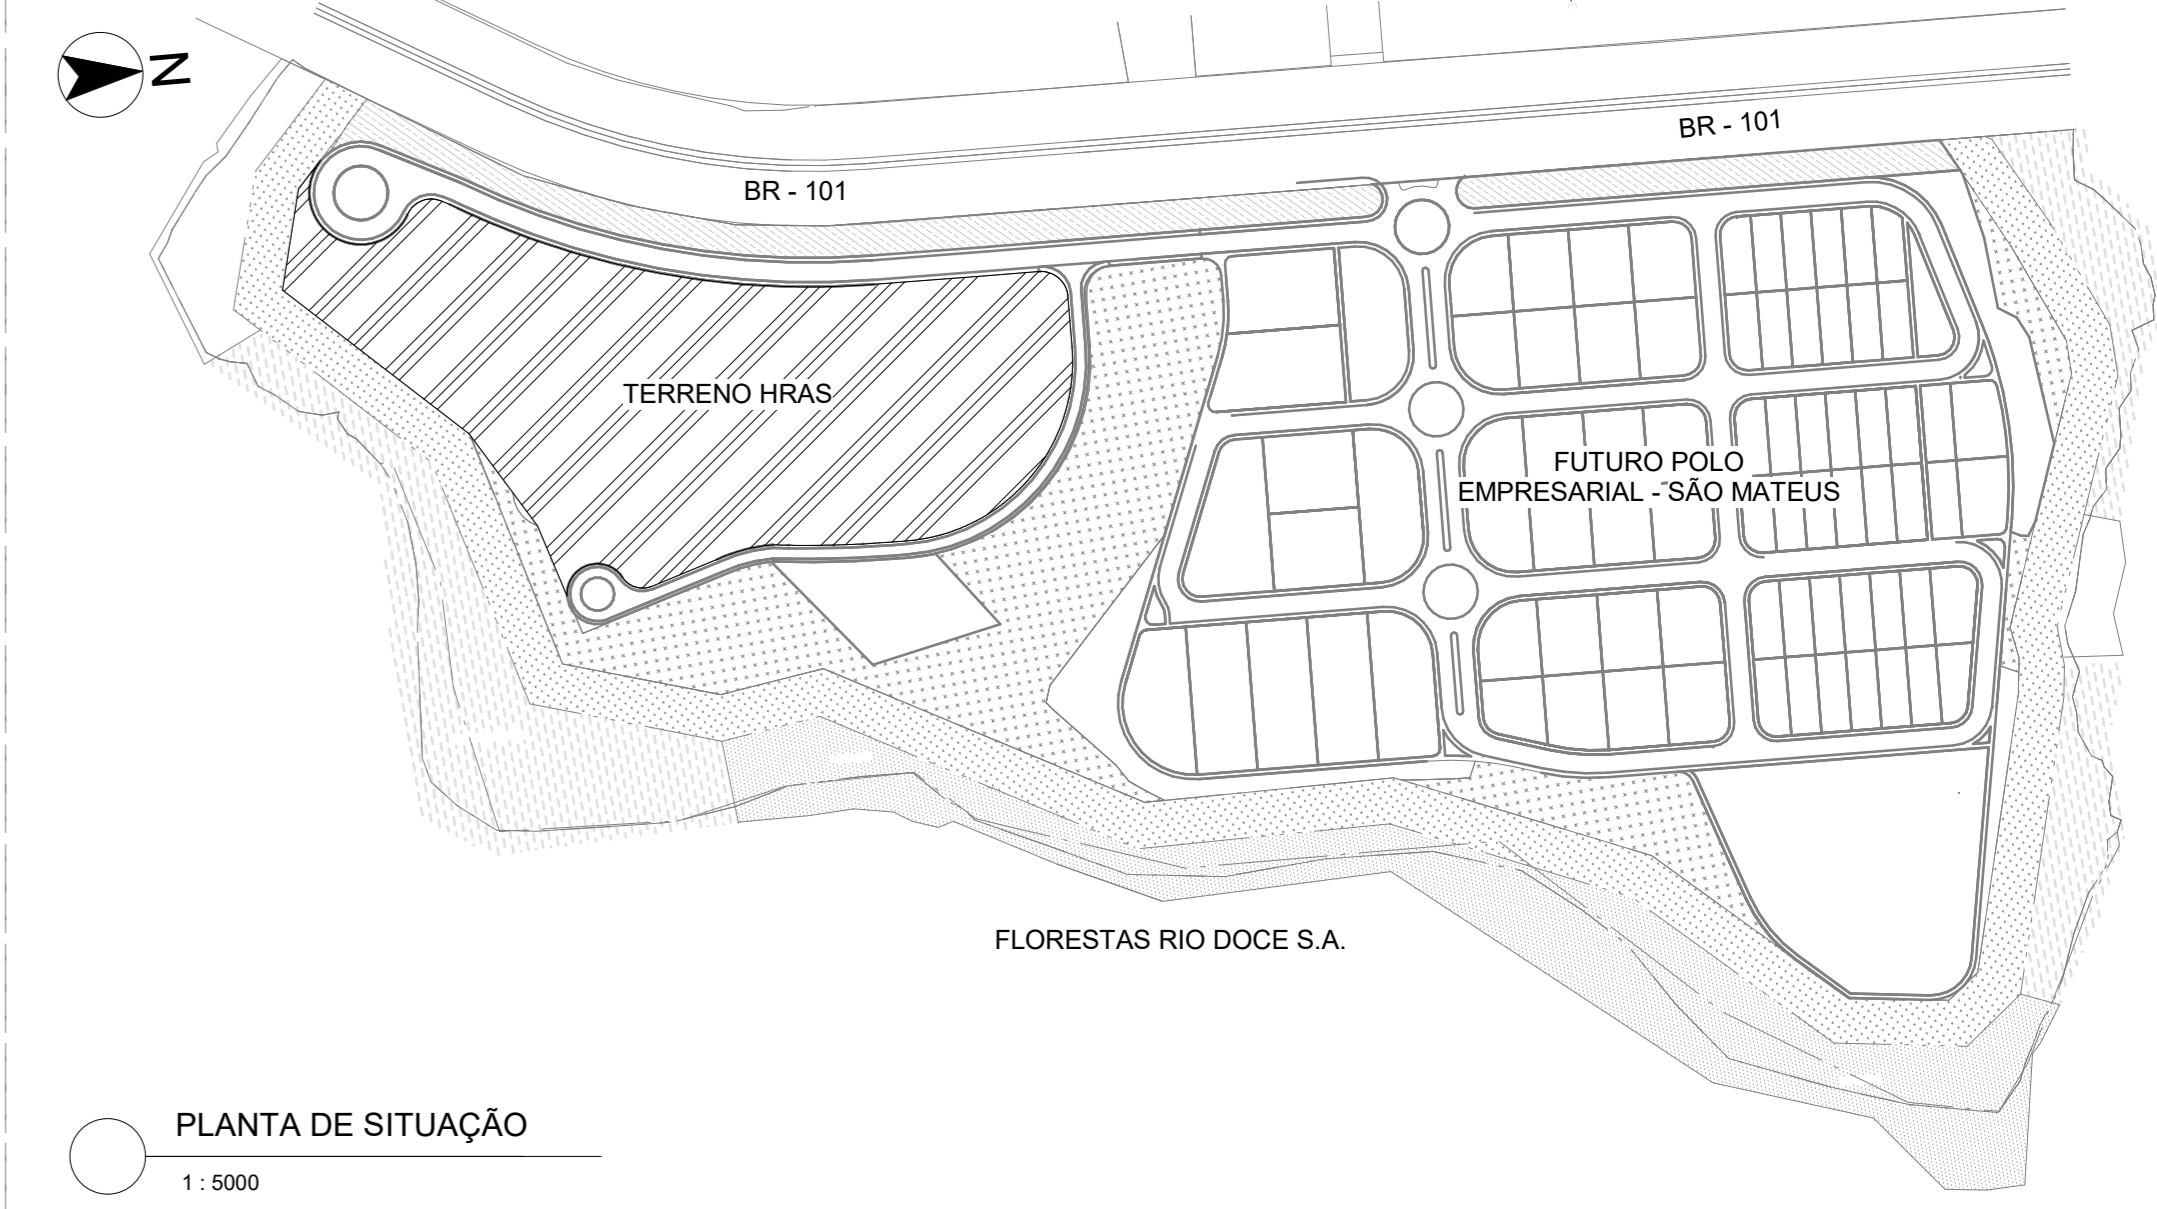

LEGENDA - ÁREAS

- 1. ADMINISTRATIVO
- 1. AMBULATORIO
- 1. APOIO
- 1. AUDITÓRIO
- 1. CAF
- 1. CENTRAL DE UTILIDADES
- 1. CENTRO CIRÚRGICO
- 1. CIRCULAÇÕES GERAIS
- 1. CIRCULAÇÕES VERTICAIS
- 1. CME
- 1. COBERTURA EMBARQUE / CARGA E DESCARGA
- 1. DIAGNÓSTICO
- 1. ENFERMARIA CIRÚRGICA
- 1. ENFERMARIA CLÍNICA
- 1. ENFERMARIA PEDIÁTRICA
- 1. HOSPITAL DIA
- 1. LABORATÓRIO
- 1. LANCHONETES
- 1. NECROTÉRIO
- 1. PRONTO-SOCORRO
- 1. RECEPÇÃO GERAL
- 1. SAÚDE MENTAL
- 1. SEMI-INTENSIVO
- 1. UTI 1
- 1. UTI 2
- 1. UTIP
- 2. AMBIENTES COMPARTILHADOS
- 2. CIRCULAÇÃO GERAL / APOIO
- 2. COBERTURA EMBARQUE / CARGA E DESCARGA
- 2. CRESM
- 2. FARMÁCIA CIDADÃ
- 2. HEMOES
- 2. SUPERINT
- 3. EDIFICAÇÕES EXTERNAS

GOVERNO DO ESTADO DO ESPÍRITO SANTO
SECRETARIA DE ESTADO DA SAÚDE DO ESPÍRITO SANTO - SESA
SUBSECRETARIA DE ESTADO DE ADMINISTRAÇÃO E FINANCIAMENTO À SAÚDE - SSAFE
GERÊNCIA DE ARQUITETURA E ENGENHARIA - GEAT

HOSPITAL REGIONAL NORTE

PROJETO: **PROJETO DO COMPLEXO DE SAÚDE DO NORTE DO ESPÍRITO ROBERTO ARNIZALTA SILVARES - HRAS**

LOCAL: SÃO MATEUS - ES

SECRETARIA DA SESA: NÉSIO FERNANDES DE MEDEIROS JUNIOR (ARQUITETURA)

SUBSECRETARIA DA SSAFE: MARIA DE LOURDES SOARES (FASE)

GERENTE DA GEAT: ANDRÉ LAMAS VAREJÃO (ESTUDO)

AUTORIA DO PROJETO: THAIS DE SA BATISTA (CEN/REPI/ARQUITETURA/ENGENHARIA)

TÍTULO: PLANTA DE IMPLANTAÇÃO - 1º PAVIMENTO (TÉRREO)

ESCALA: 1:750

DATA: 18/12/2020

INDICADA: AO

FORMATO: A0

UNIDADE: CENTÍMETROS

DESENHADO: LORENA

01
04



ÁREAS BLOCO 01 (HOSPITAL)	
Nome	Área
1. ADMINISTRATIVO	1471,46 m ²
1. AMBULATÓRIO	526,77 m ²
1. APOIO	4718,23 m ²
1. AUDITÓRIO	1118,31 m ²
1. CAF	491,68 m ²
1. CENTRAL DE UTILIDADES	1296,00 m ²
1. CENTRO CIRÚRGICO	1168,75 m ²
1. CIRCULAÇÕES GERAIS	3333,83 m ²
1. CIRCULAÇÕES VERTICAIS	143,11 m ²
1. CME	516,97 m ²
1. COBERTURA EMBARQUE / CARGA E DESCARGA	245,63 m ²
1. DIAGNÓSTICO	627,52 m ²
1. ENFERMARIA CIRÚRGICA	1700,00 m ²
1. ENFERMARIA CLÍNICA	2739,27 m ²
1. ENFERMARIA PEDIÁTRICA	1185,70 m ²
1. HOSPITAL DIA	1276,18 m ²
1. LABORATÓRIO	473,33 m ²
1. LANCHONETES	514,94 m ²
1. NECROTÓRIO	218,03 m ²
1. PRONTO-SOCORRO	2193,51 m ²
1. RECEPÇÃO GERAL	884,46 m ²
1. SAÚDE MENTAL	1694,34 m ²
1. SEMI-INTENSIVO	1374,30 m ²
1. UTI 1	1375,00 m ²
1. UTI 2	1700,00 m ²
1. UTIP	514,30 m ²
Total geral: 40	33502,28 m²

ÁREAS BLOCO 02	
Nome	Área
2. AMBIENTES COMPARTILHADOS	1140,41 m ²
2. CIRCULAÇÃO GERAL / APOIO	1414,06 m ²
2. COBERTURA EMBARQUE / CARGA E DESCARGA	103,81 m ²
2. CRESM	3649,39 m ²
2. FARMÁCIA CIDADÃ	1166,73 m ²
2. HEMODES	1632,65 m ²
2. SUPERINT	1569,47 m ²
Total geral: 10	11066,53 m²

ÁREAS DE EDIFICAÇÕES EXTERNAS (RESÍDUOS, GUARITAS, ÁREAS TÉCNICAS)	
Nome	Área
3. EDIFICAÇÕES EXTERNAS	487,26 m ²
Total geral: 3	487,26 m²

ÁREA TOTAL CENTRO REGIONAL/ FARMÁCIA CIDADÃ HEMODES SUPERINTENDÊNCIA + HRAS	
Nome	Área
45056,07m²	

ESTACIONAMENTO PARA VEÍCULOS / MOTOS	
Nome	Área
480 VAGAS	
ESTACIONAMENTO PARA BICICLETAS	
Nome	Área
160 VAGAS	

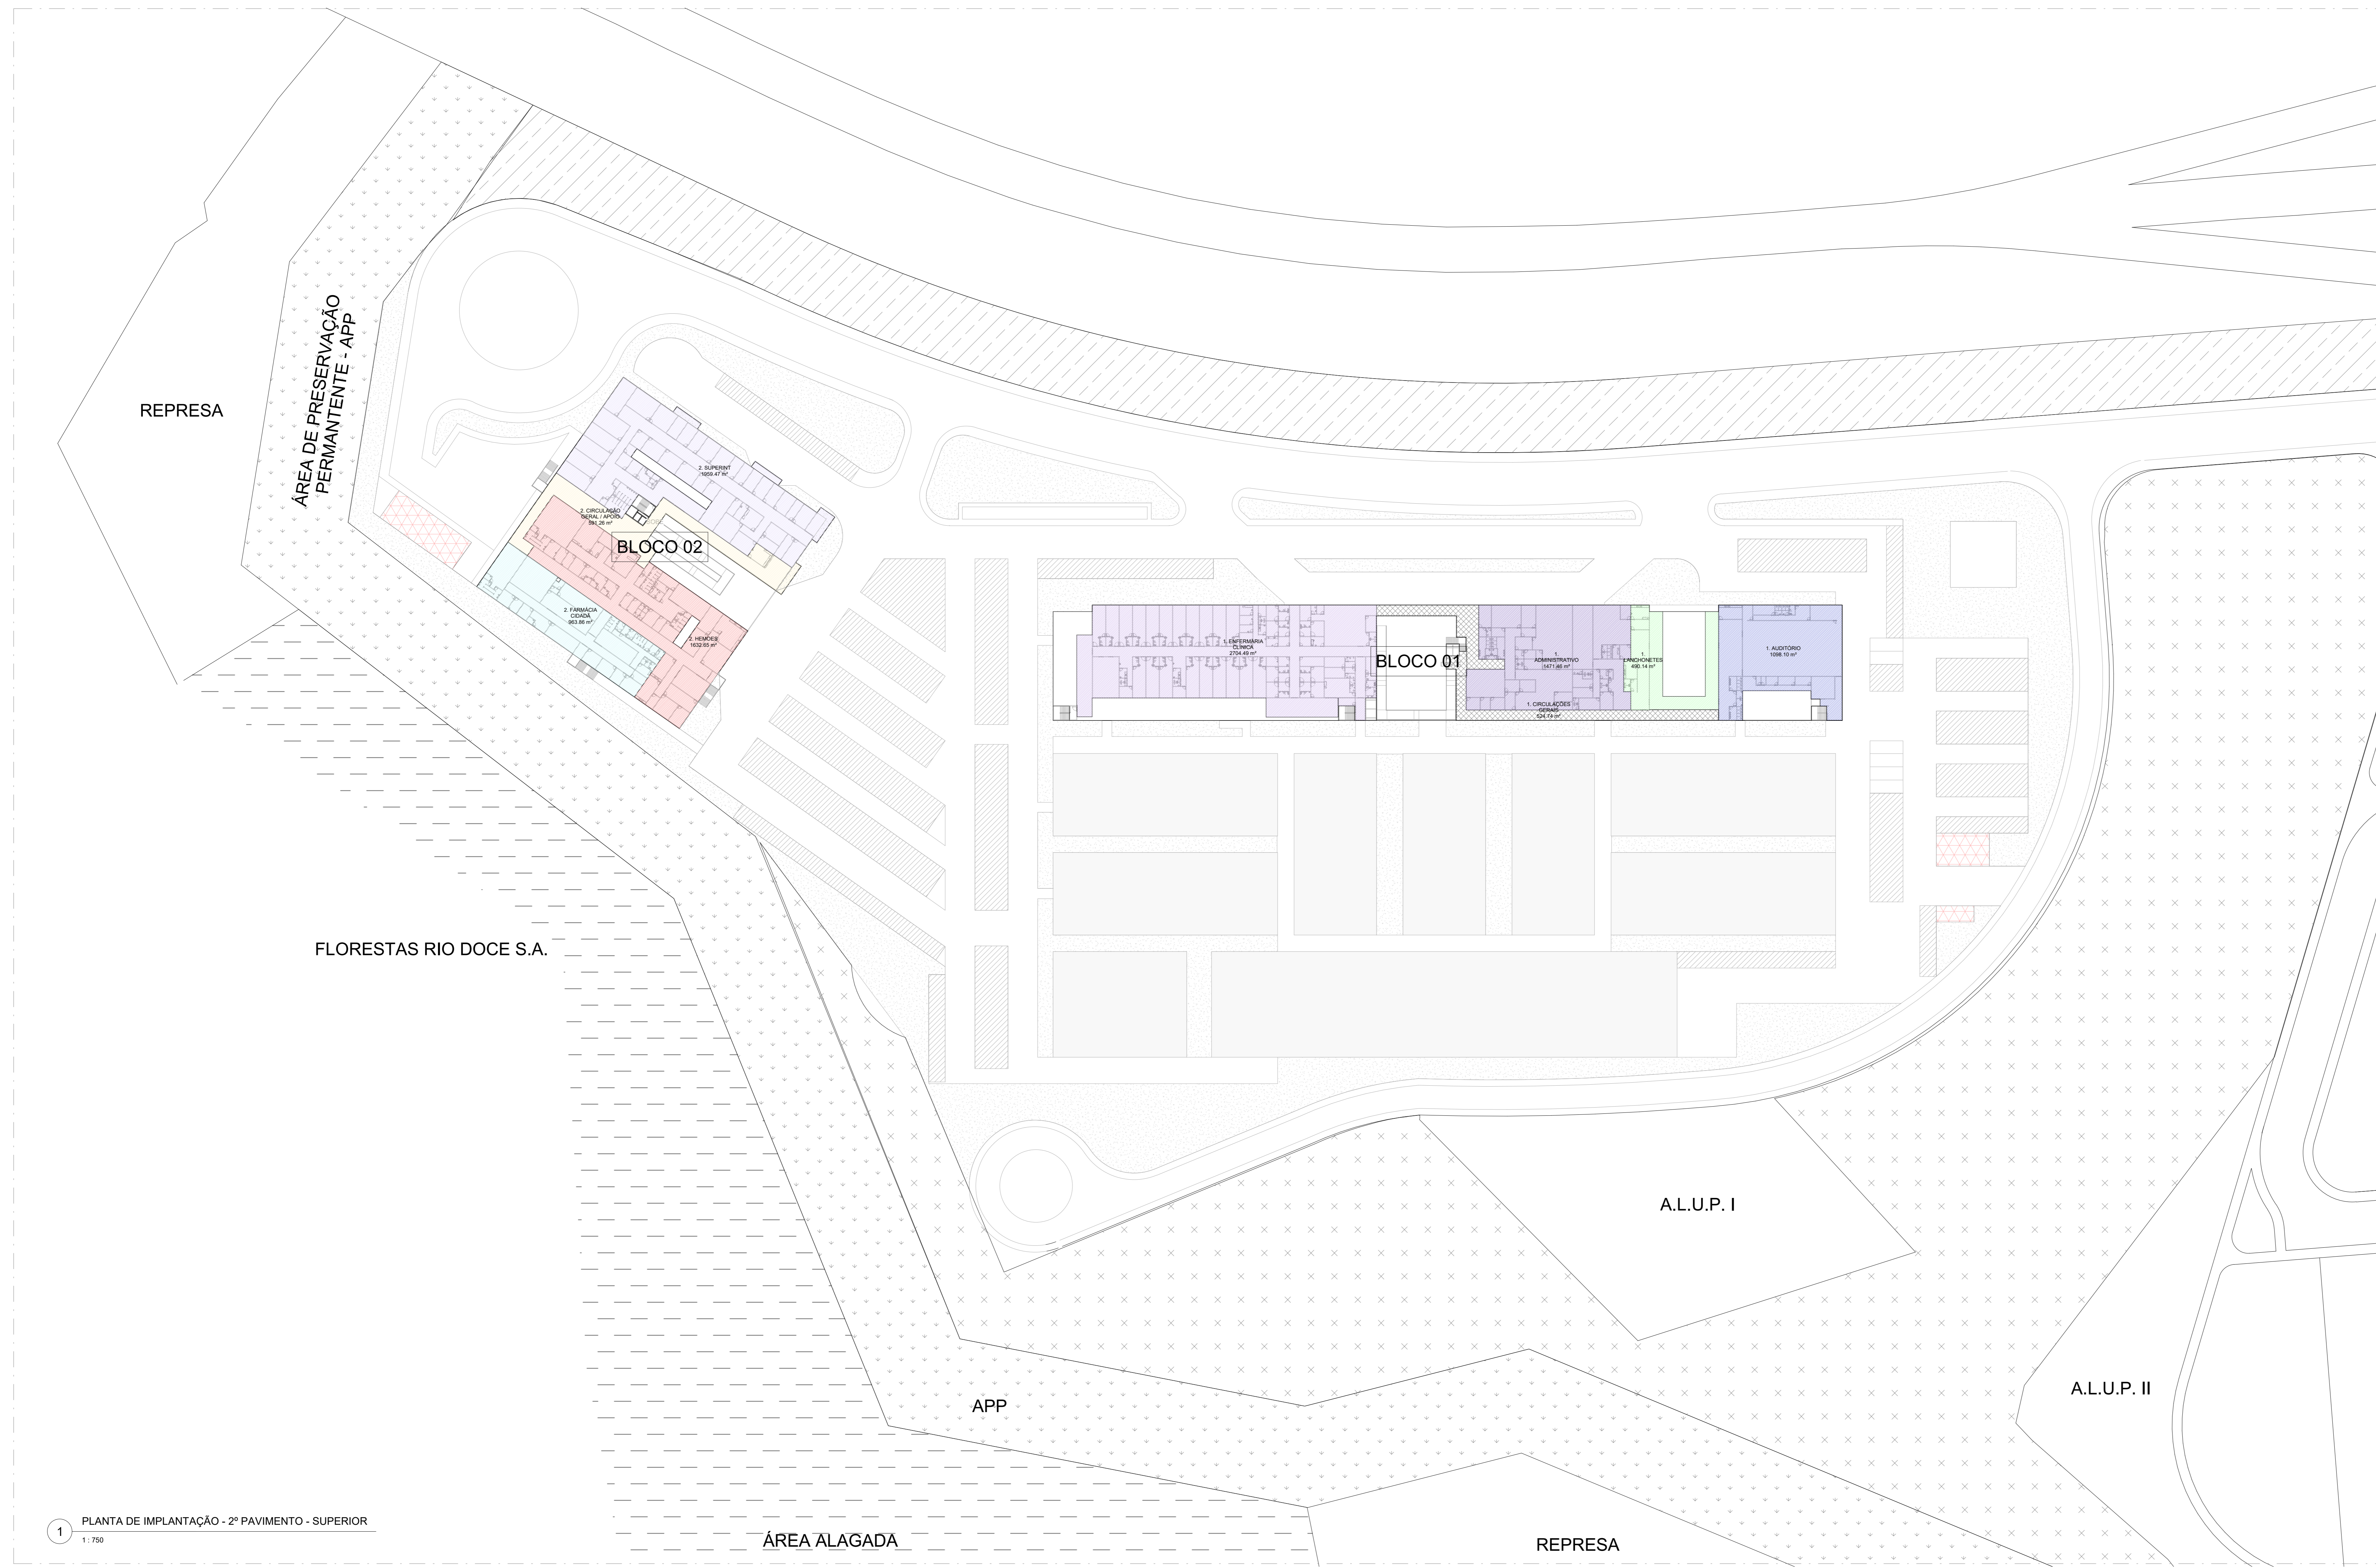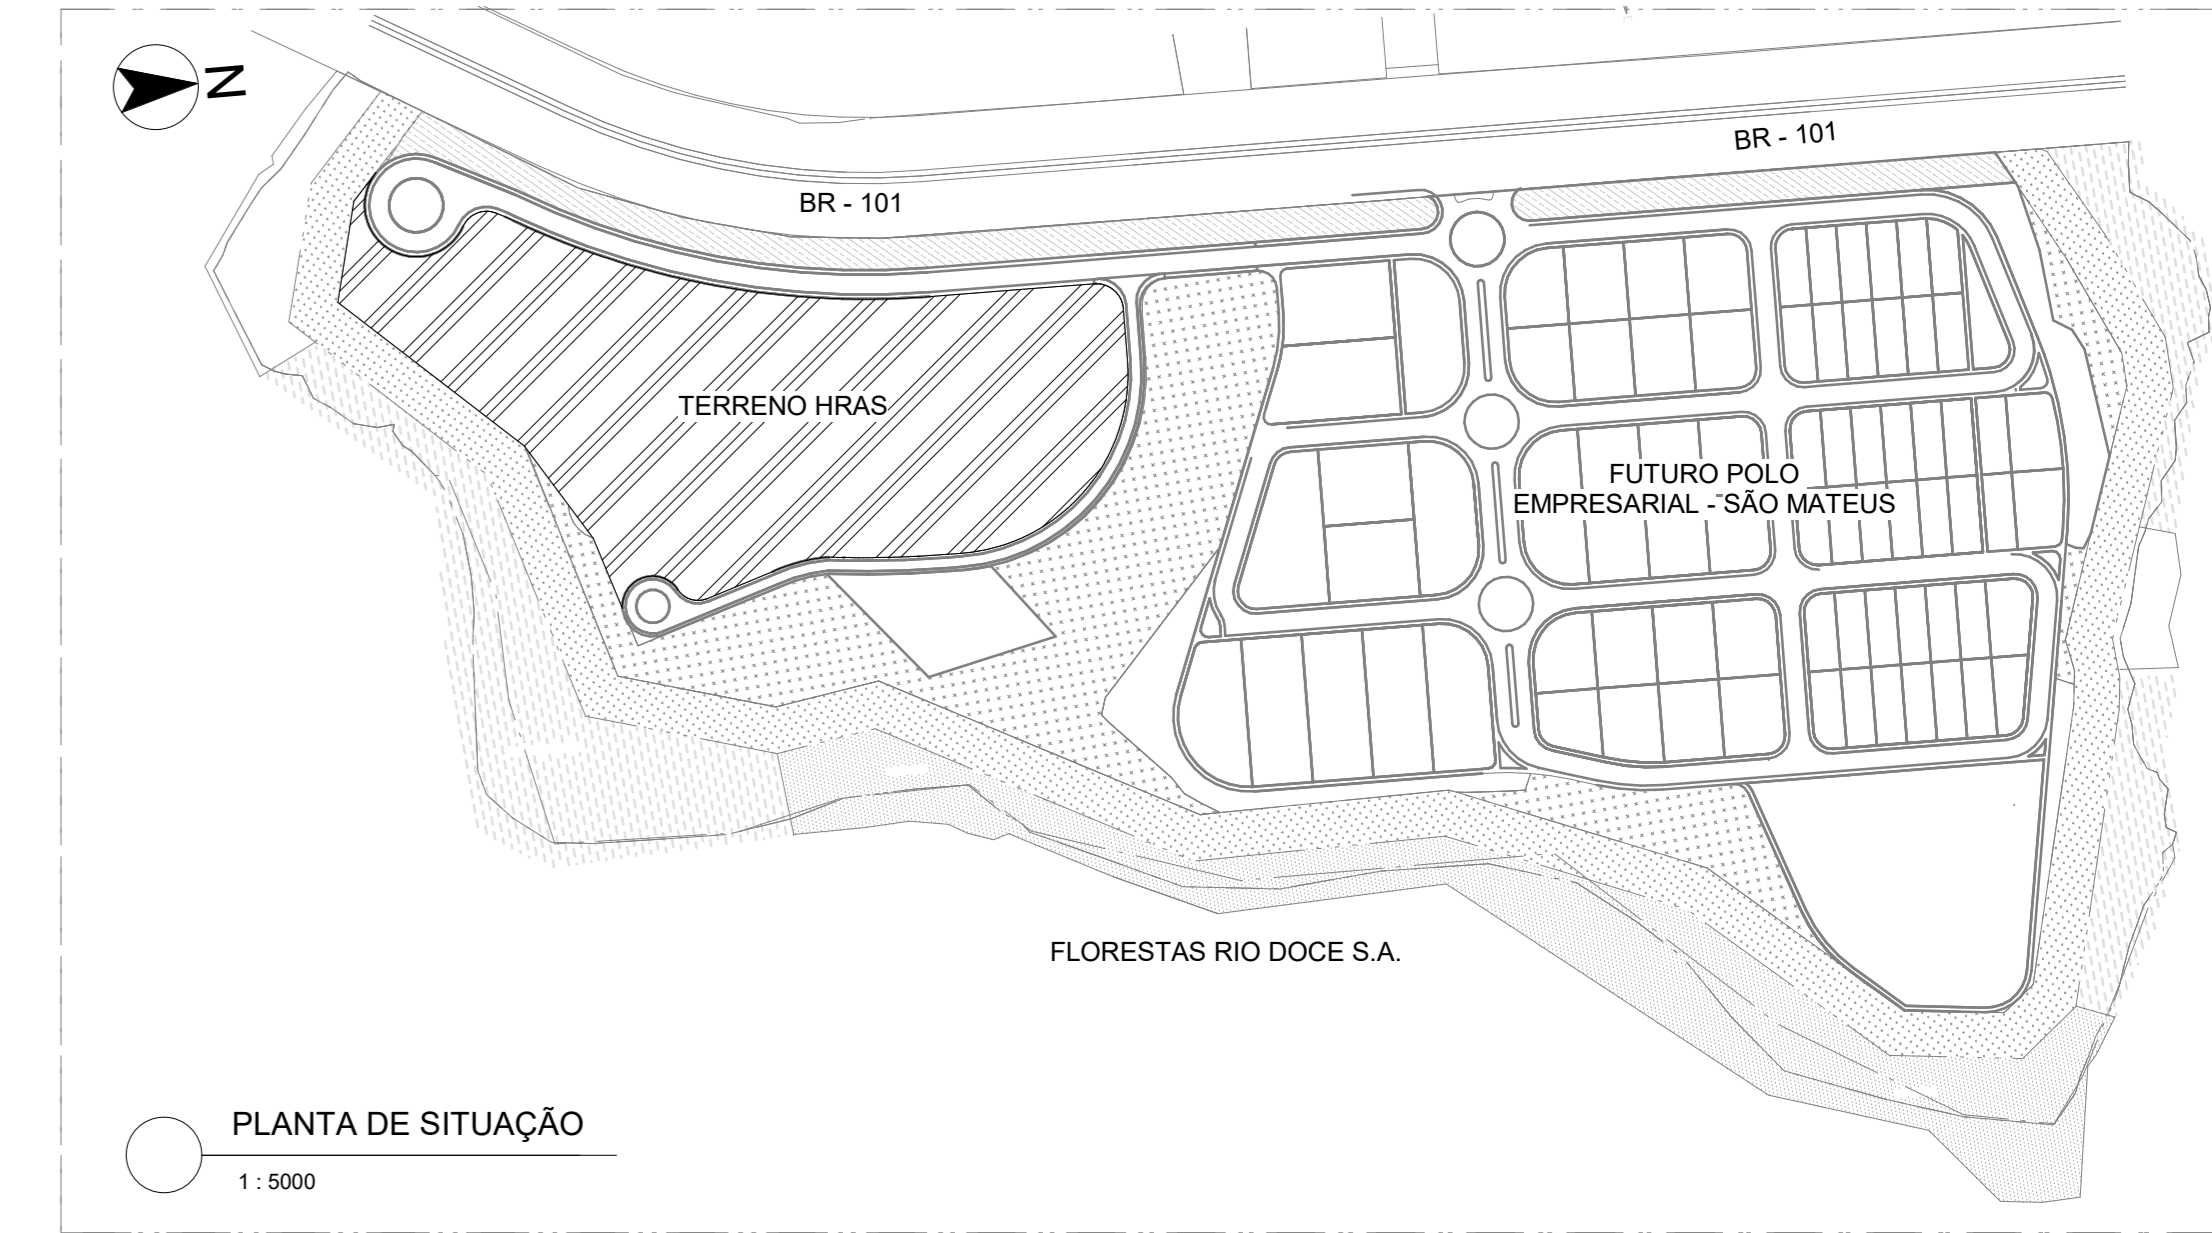

LEGENDA - ÁREAS

- 1. ADMINISTRATIVO
- 1. AMBULATÓRIO
- 1. APOIO
- 1. AUDITÓRIO
- 1. CAF
- 1. CENTRAL DE UTILIDADES
- 1. CENTRO CIRÚRGICO
- 1. CIRCULAÇÕES GERAIS
- 1. CIRCULAÇÕES VERTICAIS
- 1. CME
- 1. COBERTURA EMBARQUE / CARGA E DESCARGA
- 1. DIAGNÓSTICO
- 1. ENFERMARIA CIRÚRGICA
- 1. ENFERMARIA CLÍNICA
- 1. ENFERMARIA PEDIÁTRICA
- 1. HOSPITAL DIA
- 1. LABORATÓRIO
- 1. LANCHONETES
- 1. NECROTÓRIO
- 1. PRONTO-SOCORRO
- 1. RECEPÇÃO GERAL
- 1. SAÚDE MENTAL
- 1. SEMI-INTENSIVO
- 1. UTI 1
- 1. UTI 2
- 1. UTIP
- 2. AMBIENTES COMPARTILHADOS
- 2. CIRCULAÇÃO GERAL / APOIO
- 2. COBERTURA EMBARQUE / CARGA E DESCARGA
- 2. CRESM
- 2. FARMÁCIA CIDADÃ
- 2. HEMODES
- 2. SUPERINT
- 3. EDIFICAÇÕES EXTERNAS

GOVERNO DO ESTADO DO ESPÍRITO SANTO
SECRETARIA DE ESTADO DA SAÚDE DO ESPÍRITO SANTO - SESA
SUBSECRETARIA DE ESTADO DE ADMINISTRAÇÃO E FINANCIAMENTO DE ATENÇÃO À SAÚDE - SSAFAS
GERÊNCIA DE ARQUITETURA E ENGENHARIA - GEAT

HOSPITAL REGIONAL NORTE

PROJETO: **PROJETO DO COMPLEXO DE SAÚDE DO NORTE DO ESPÍRITO ROBERTO ARNIZALTA SILVARES - HRAS**

LOCAL: SÃO MATEUS - ES

SECRETARIA DA SESA: NÉLIO FERNANDES DE MEDEIROS JUNIOR ARQUITETURA

SUBSECRETARIA DA SESA: MARIA DE LOURDES SOARES

GERENTE DA GEAT: ANDRÉ LAMAS VAREJÃO ESTUDO

AUTOR DO PROJETO: THAIS DE SÁ BATISTA

TÍTULO: PLANTA DE IMPLANTAÇÃO - 2º PAVIMENTO

DATA: 18/12/2020

ESCALA: INDICADA


FORMATO: A0

UNIDADE: CENTÍMETROS










DESENHISTA: LORENA

02




04

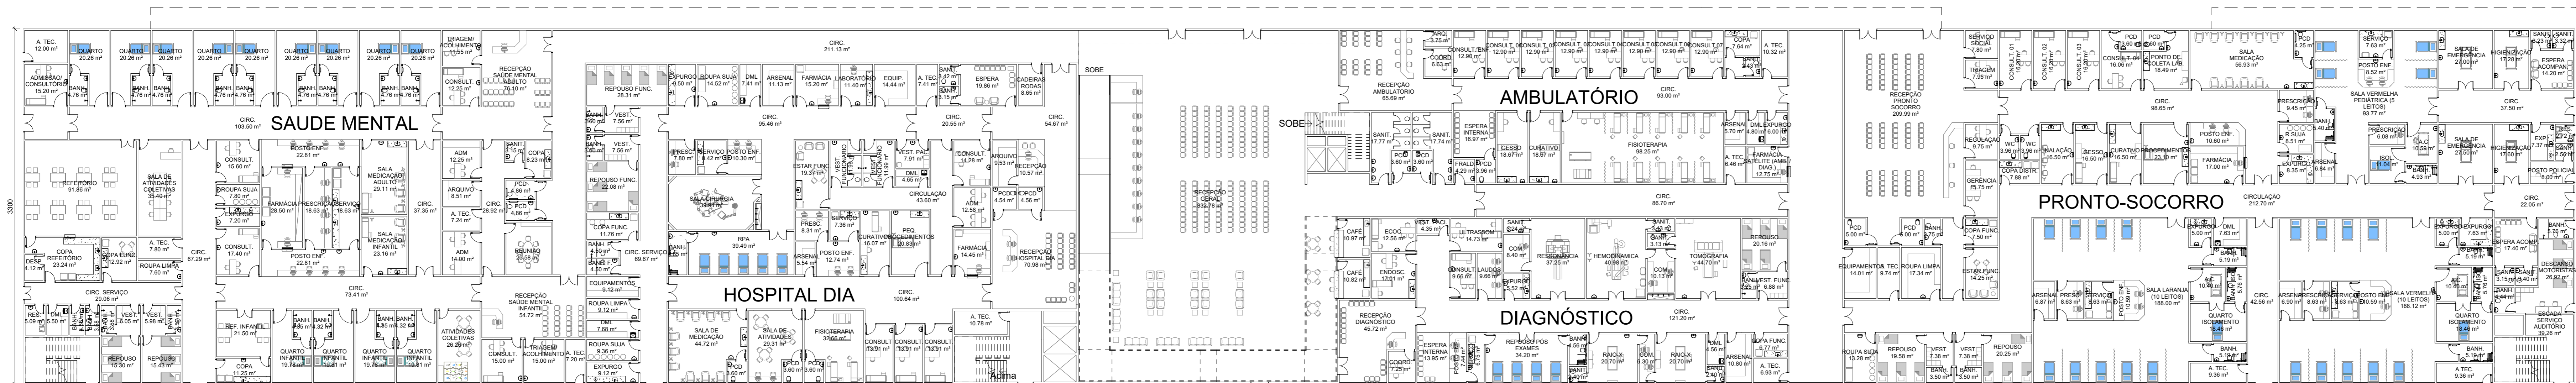

ÁREAS BLOCO 01 (HOSPITAL)		ÁREAS BLOCO 02	
Nome	Área	Nome	Área
1. ADMINISTRATIVO	1471.46 m ²	2. AMBIENTES COMPARTILHADOS	1140.41 m ²
1. APOIO	526.77 m ²	2. CIRCULAÇÃO GERAL / APOIO	1414.06 m ²
1. AUDITÓRIO	1118.31 m ²	2. COBERTURA EMBARQUE / CARGA E DESCARGA	103.81 m ²
1. CAF	491.68 m ²	2. CRESM	3649.39 m ²
1. CENTRAL DE UTILIDADES	1296.00 m ²	2. FARMÁCIA CIDADÃ	1166.73 m ²
1. CENTRO CIRÚRGICO	1168.75 m ²	2. HEMOES	1632.65 m ²
1. CIRCUITAÇÕES GERAIS	3333.83 m ²	2. SUPERINT	1059.47 m ²
1. CIRCULAÇÕES VERTICAIS	143.11 m ²	Total geral: 10	11068.53 m ²
1. CME	516.97 m ²	ÁREAS DE EDIFICAÇÕES EXTERNAS (RESÍDUOS, GUARITAS, ÁREAS TÉCNICAS)	
1. COBERTURA EMBARQUE / CARGA E DESCARGA	245.63 m ²	Nome	Área
1. DIAGNÓSTICO	627.52 m ²	3. EDIFICAÇÕES EXTERNAS	487.26 m ²
1. ENFERMARIA	1700.00 m ²	Total geral: 3	487.26 m ²
1. ENFERMARIA CIRÚRGICA	2739.27 m ²	ÁREA TOTAL CENTRO REGIONAL / FARMÁCIA CIDADÃ HEMOES / SUPERINTENDÊNCIA + IRAS	45056,07m ²
1. ENFERMARIA CLÍNICA	1185.70 m ²		
1. ENFERMARIA PEDIÁTRICA	1276.18 m ²	ESTACIONAMENTO PARA VEÍCULOS / MOTOS	480 VAGAS
1. LABORATÓRIOS	473.33 m ²	ESTACIONAMENTO PARA BICICLETAS	160 VAGAS
1. LABORHOMETES	514.94 m ²		
1. NECROTÉRIO	2193.51 m ²		
1. PRONTO-SOCORRO	884.46 m ²		
1. RECEPÇÃO GERAL	1694.34 m ²		
1. SAÚDE MENTAL	1374.96 m ²		
1. SEMI-INTENSIVO	1376.00 m ²		
1. UTI 1	1700.00 m ²		
1. UTI 2	514.30 m ²		
1. UTIP	3350.28 m ²		
Total geral: 40			

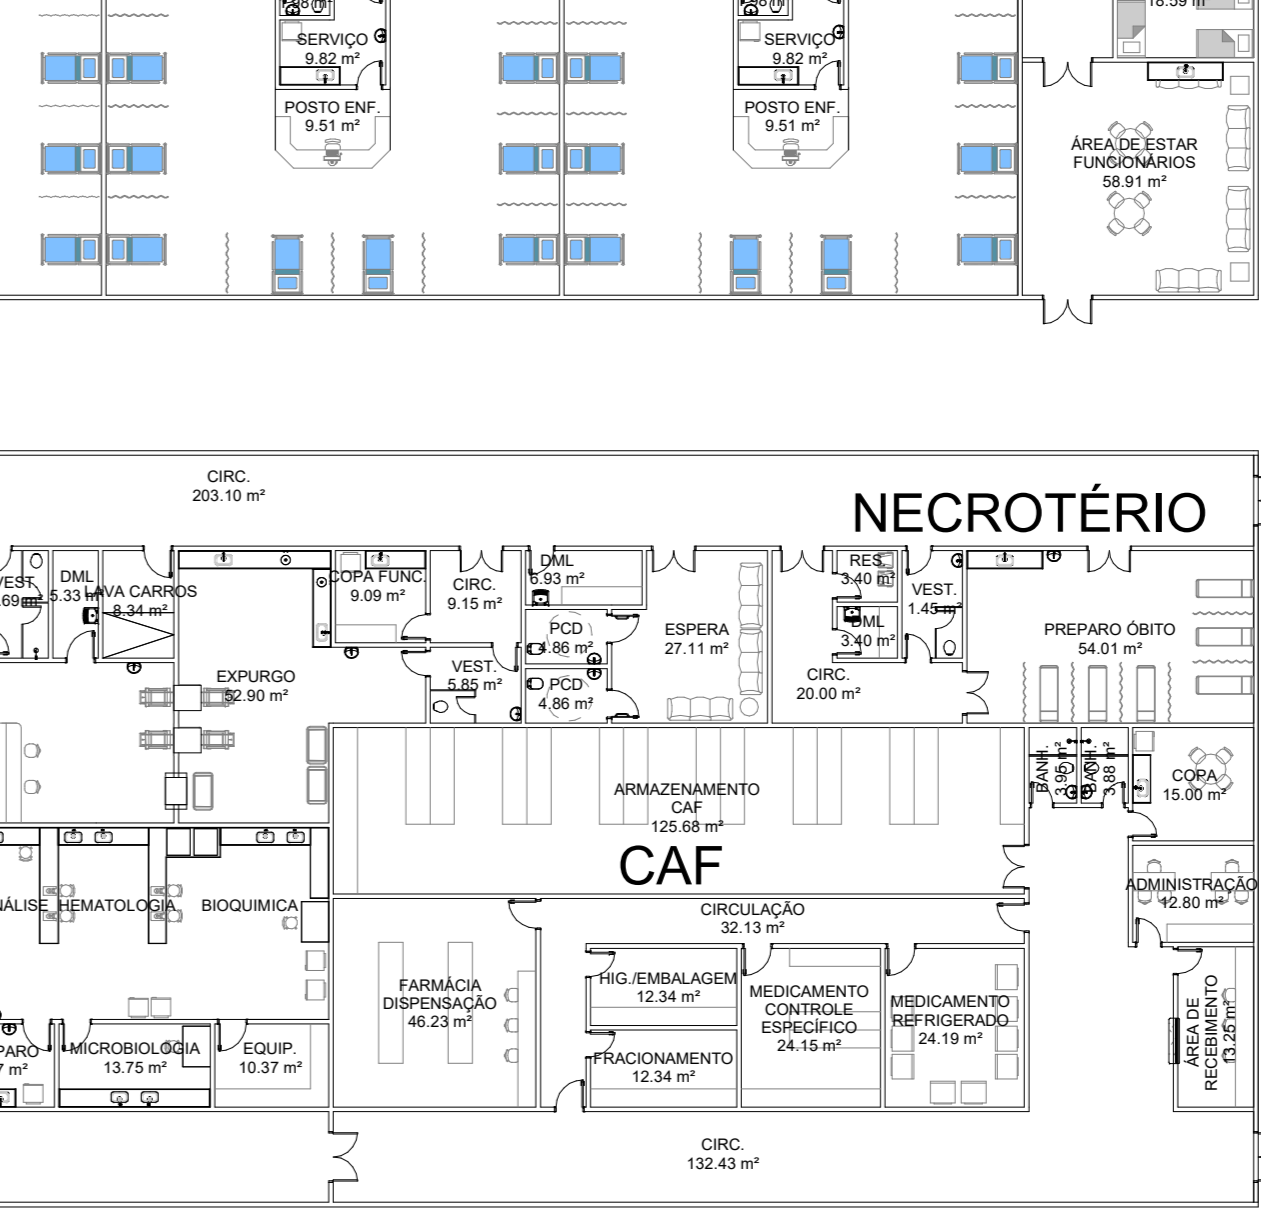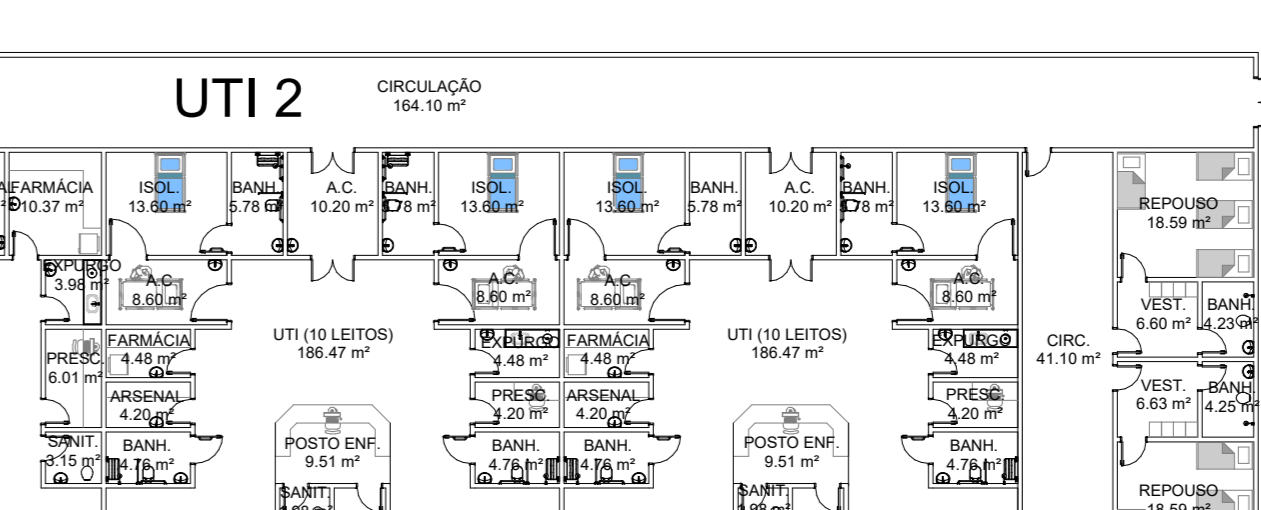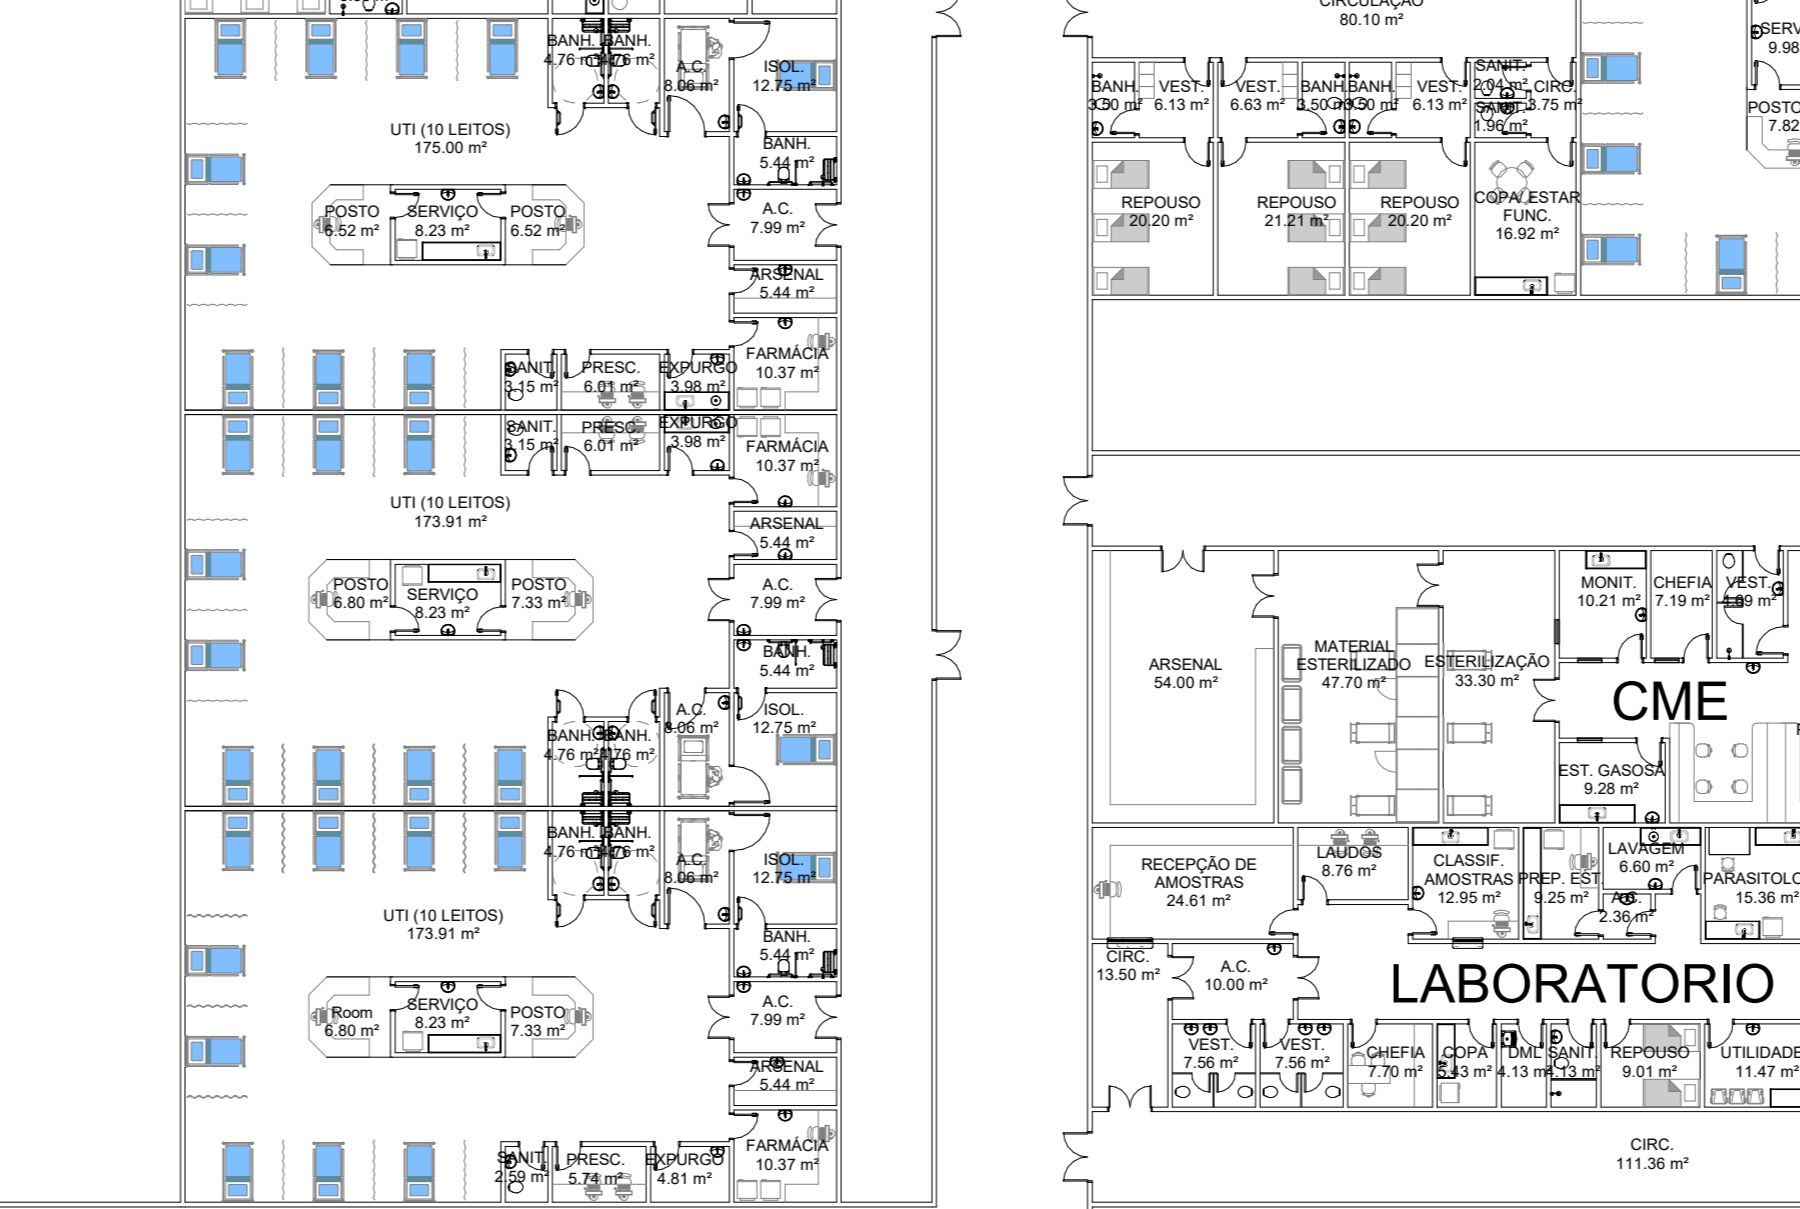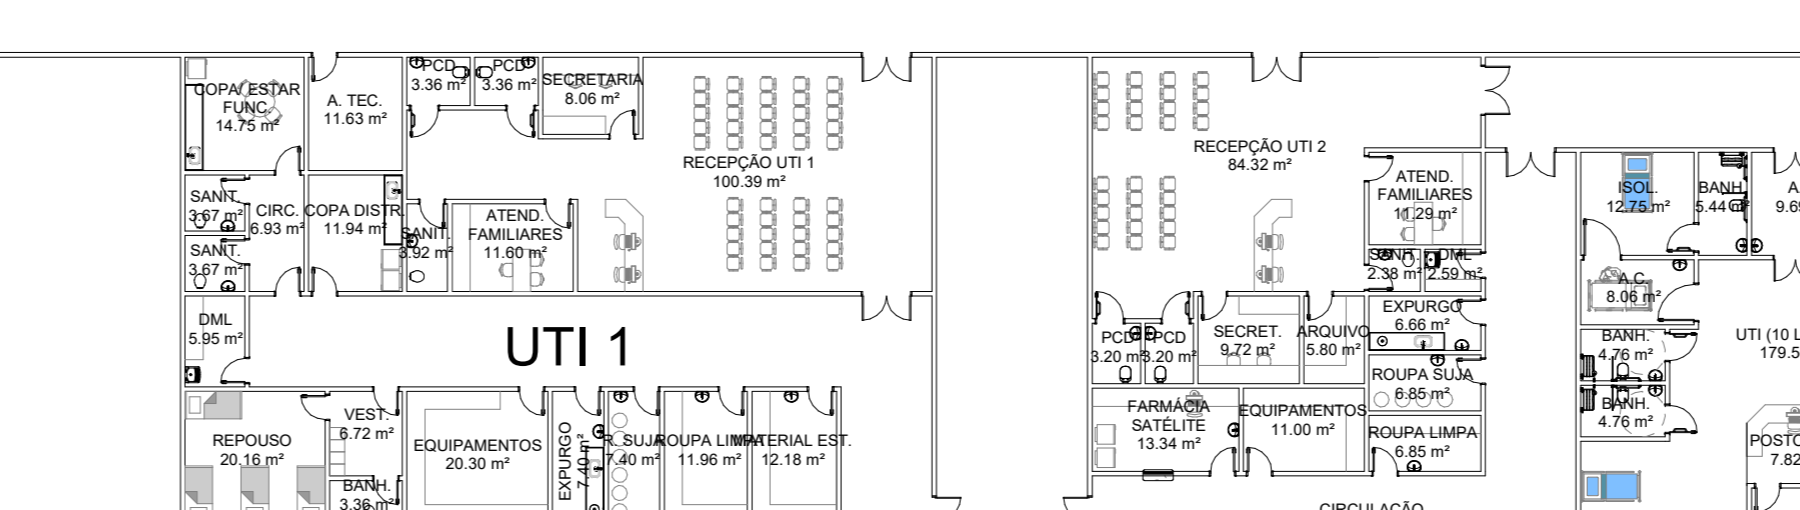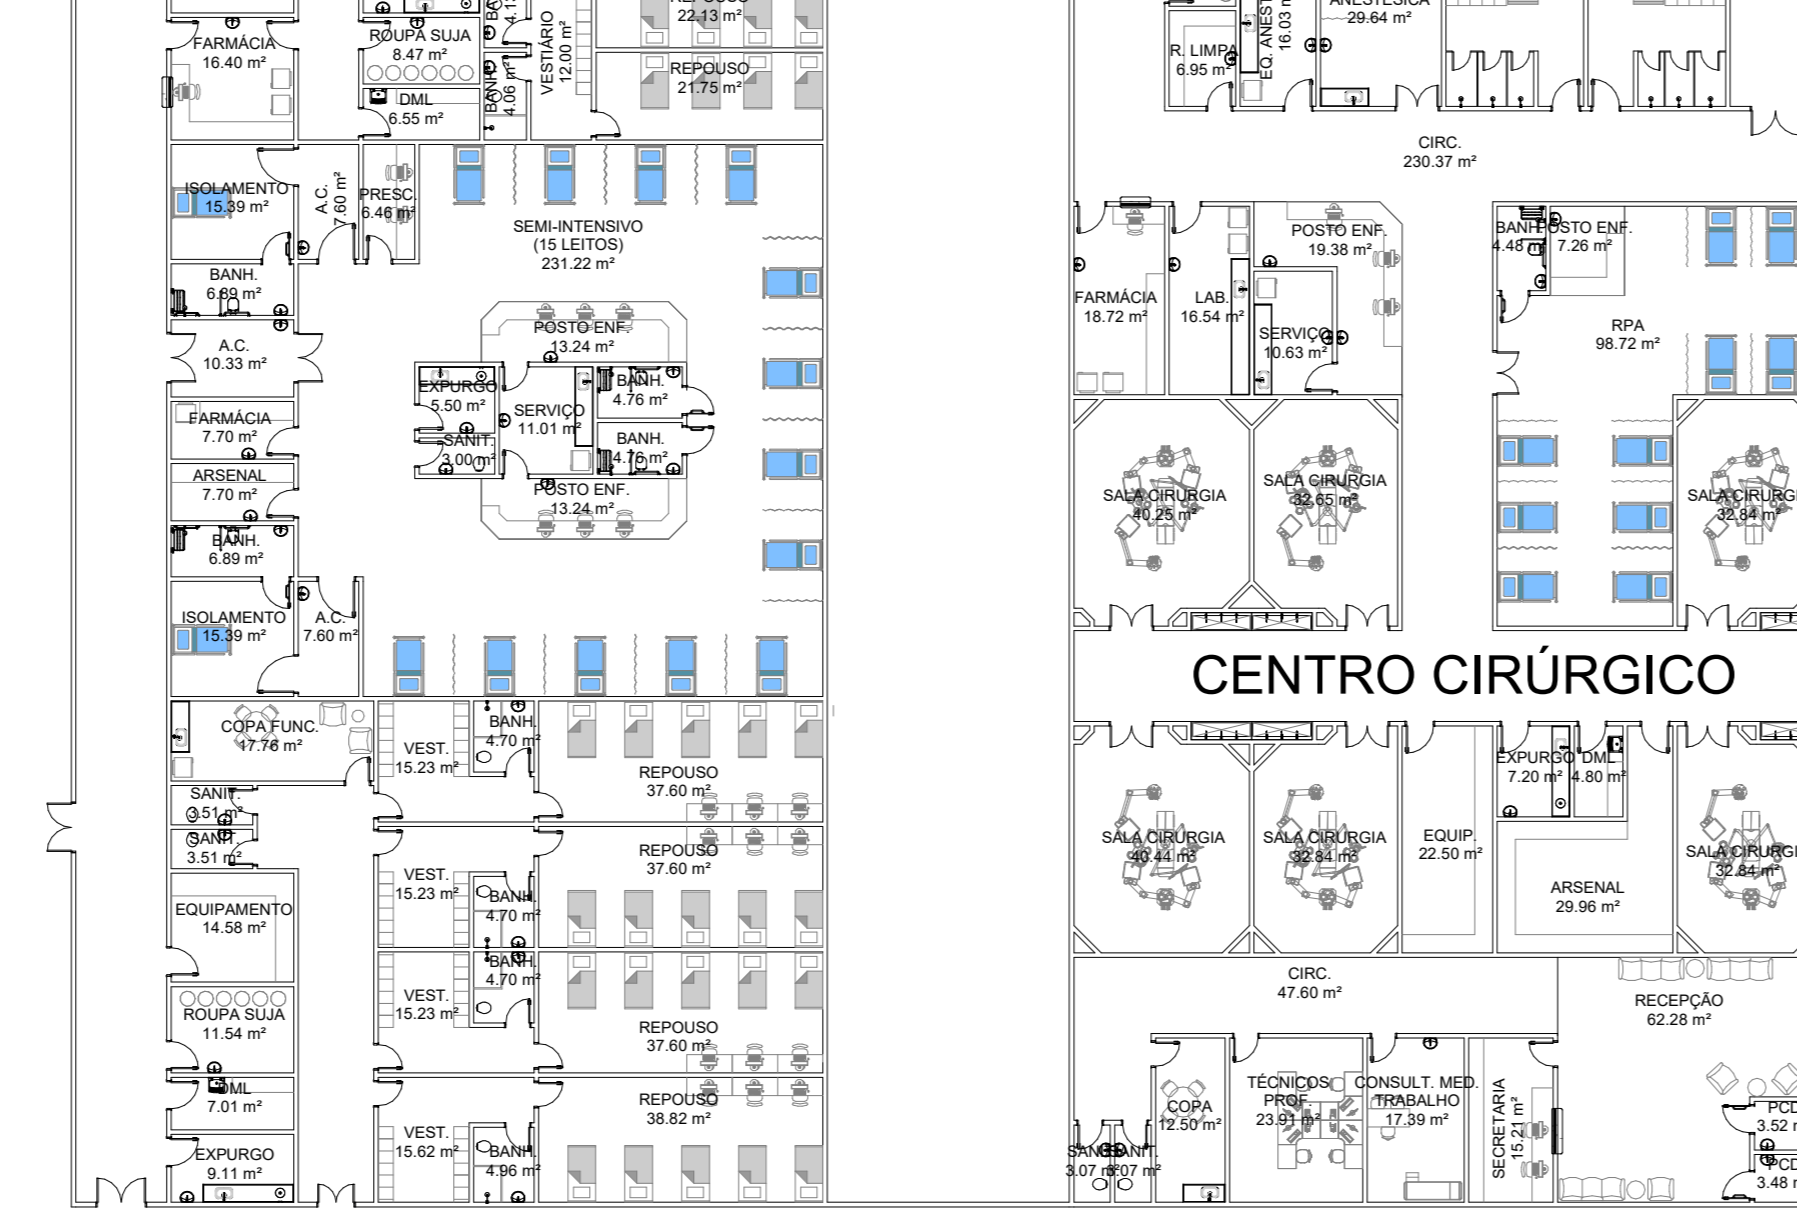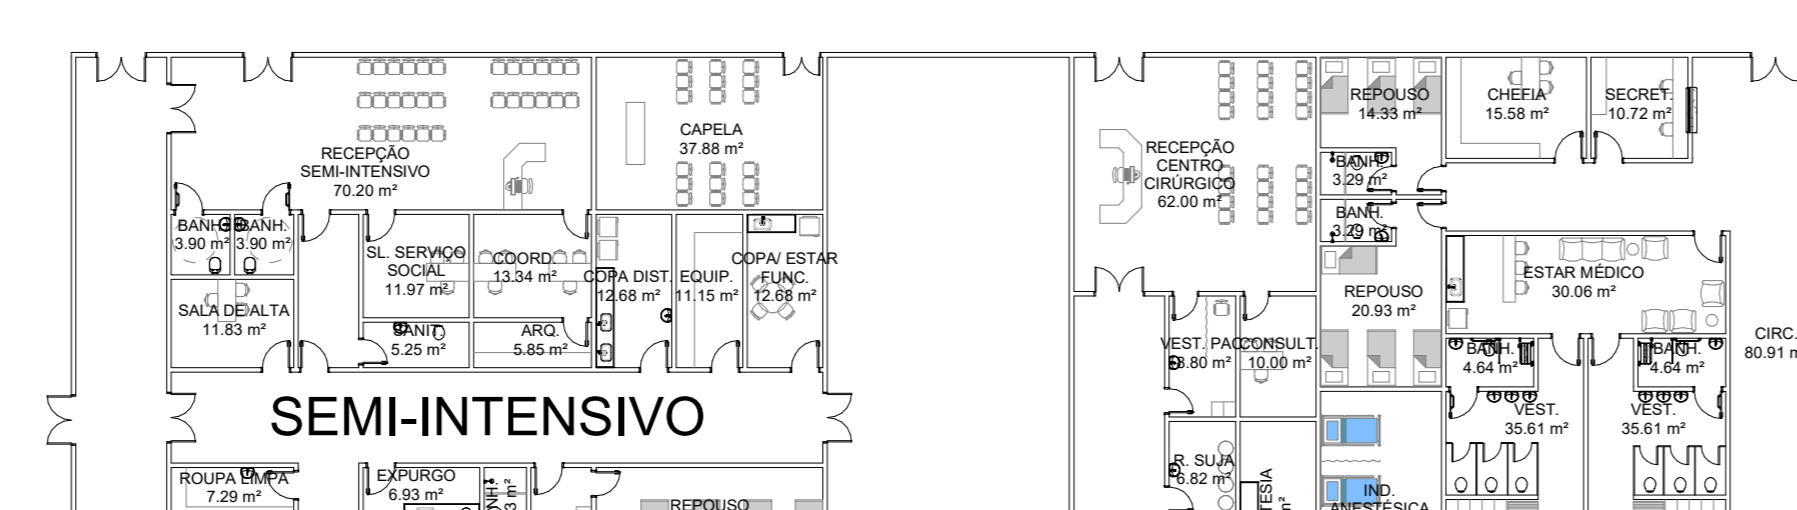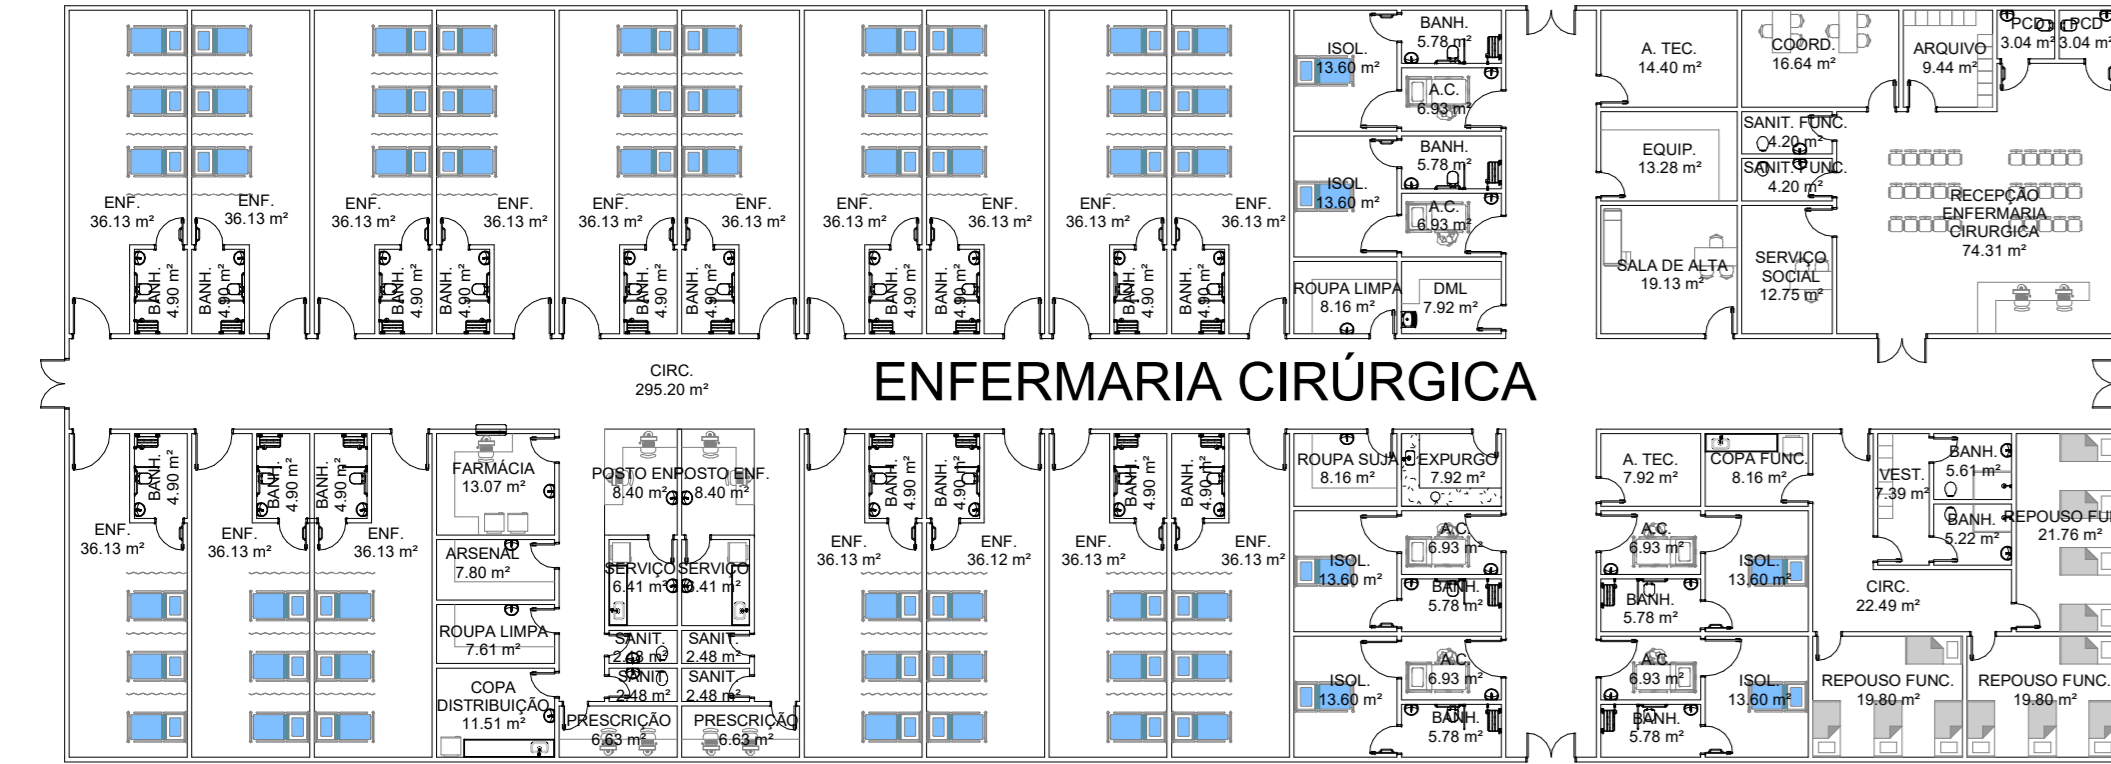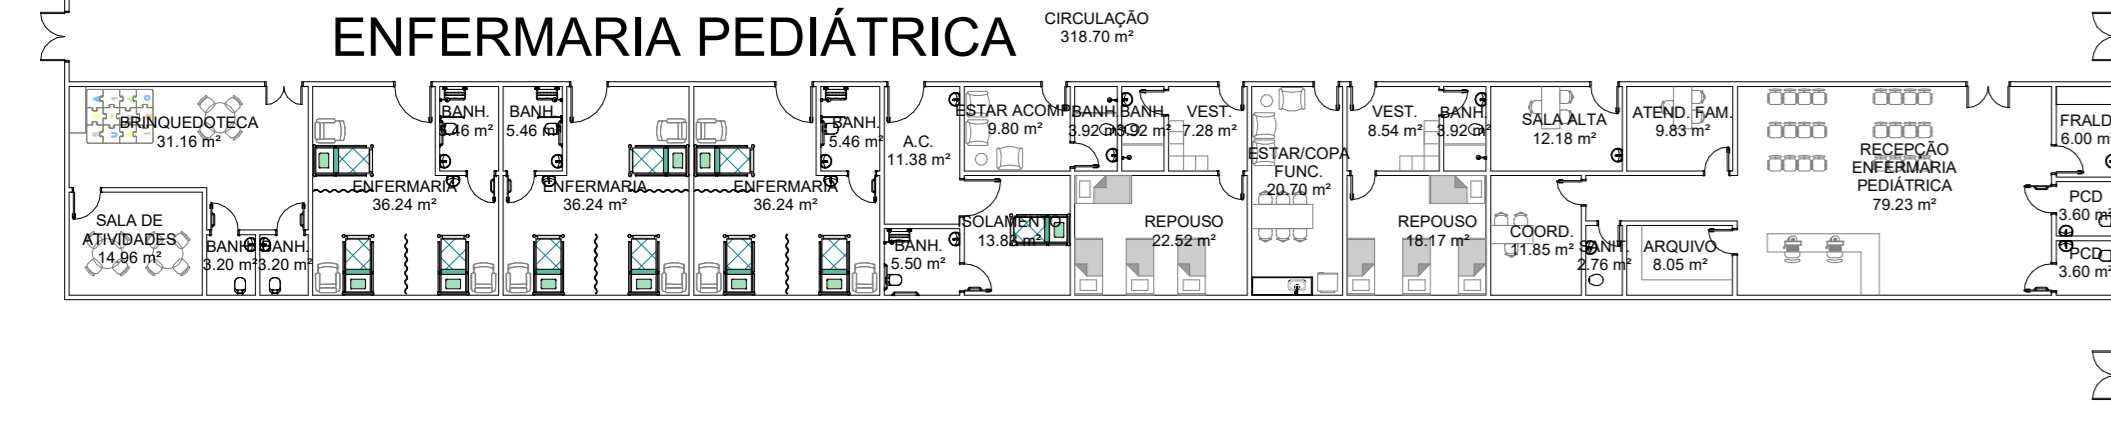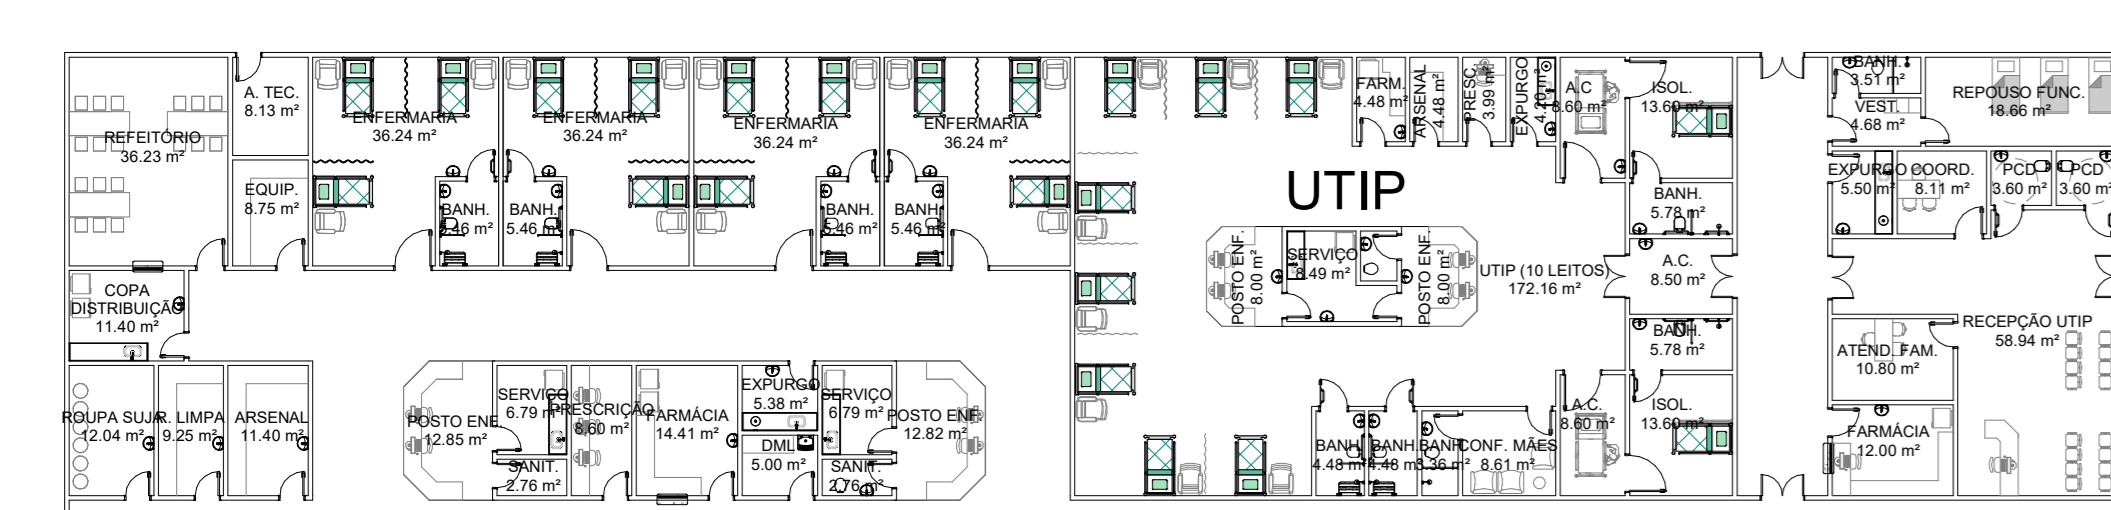

1 PLANTA BAIXA PAVIMENTO TÉRREO - HOSPITAL
1:200

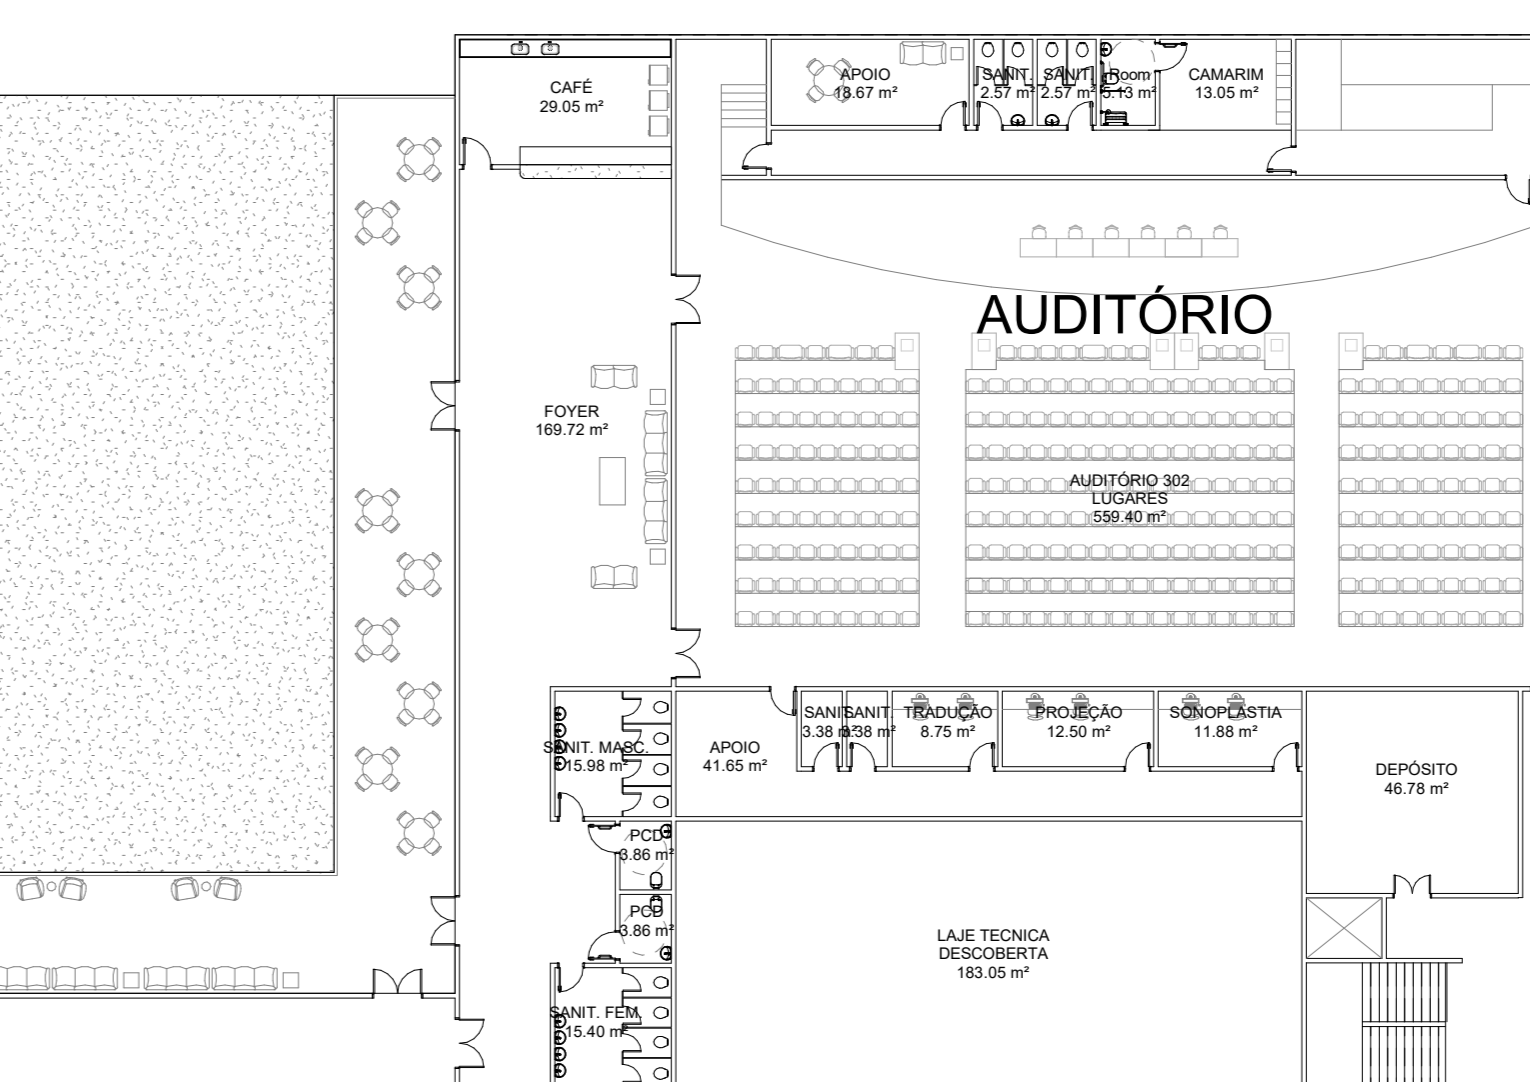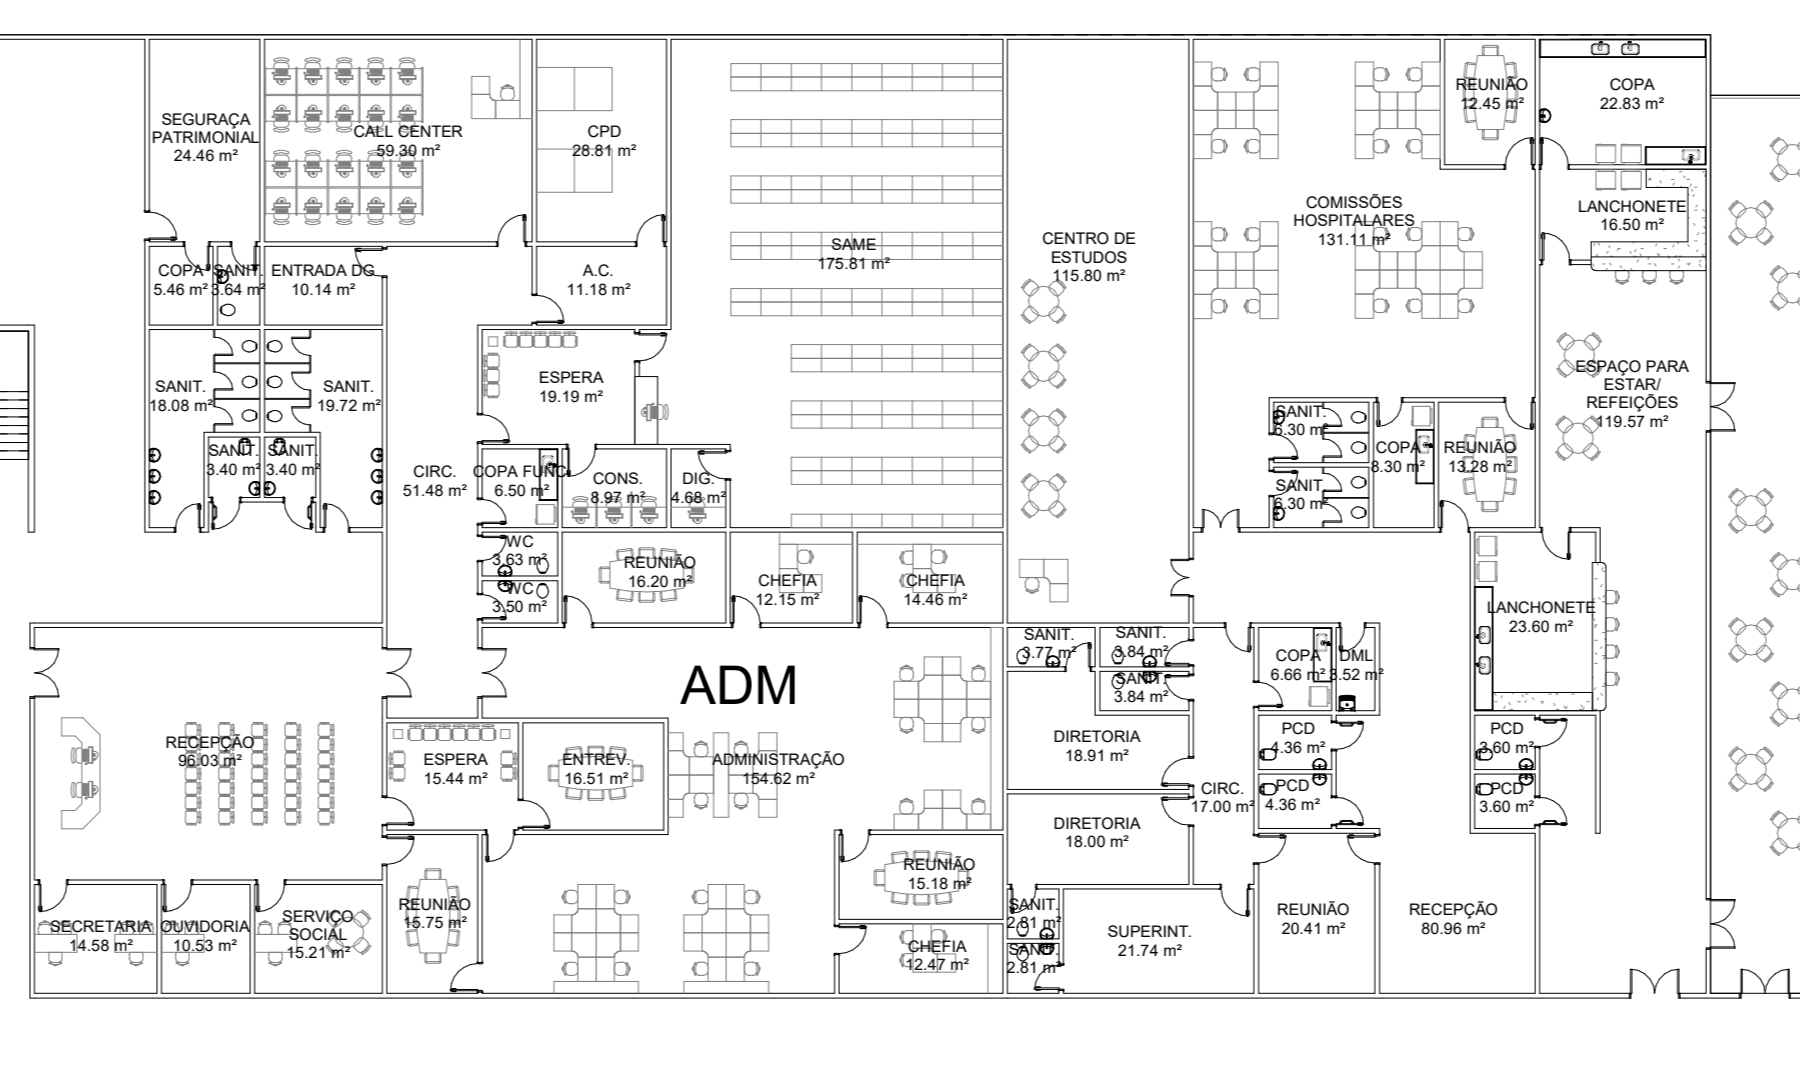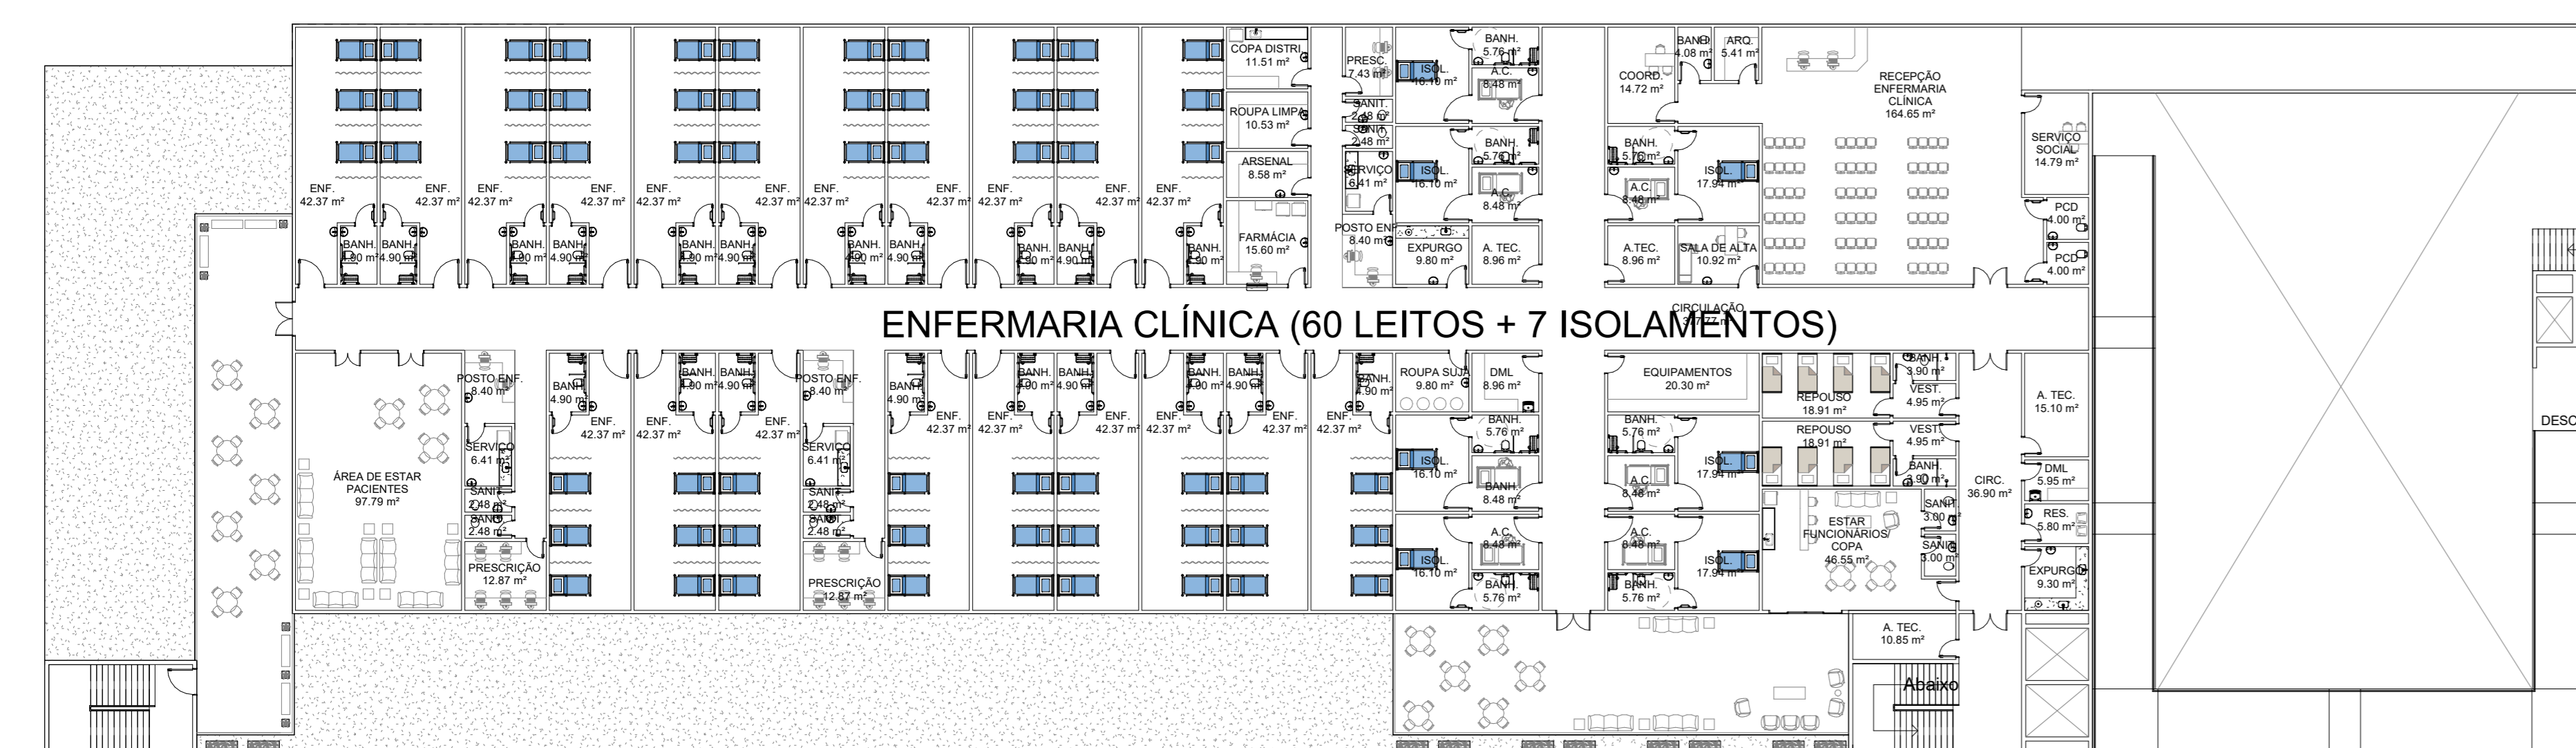

2 PLANTA BAIXA PAVIMENTO SUPERIOR - HOSPITAL
1:200

GOVERNO DO ESTADO DO ESPÍRITO SANTO
SECRETARIA DE ESTADO DA SAÚDE DO ESPÍRITO SANTO - SESA

SECRETARIA DE ESTADO DE ADMINISTRAÇÃO E FINANCIAMENTO DE ATENÇÃO À SAÚDE - SSAFAS
GERÊNCIA DE ARQUITETURA E ENGENHARIA - GEAT

HOSPITAL REGIONAL NORTE

PROJETO DO COMPLEXO DE SAÚDE DO NORTE DO ESPÍRITO
ROBERTO ARIZUALT SILVARES - HRAS

LOCAL: SÃO MATEUS - ES

SECRETARIA DA SESA: NÉSCIO FERNANDES DE MEDEIROS JUNIOR
SUPERINTENDENTE DA SESA: MARIA DE LOURDES SOARES
GERENTE DA GEAT: ANDRÉ LAMAS VAREJÃO
AUTORA DO PROJETO: THAIS DE SÁ BATISTA

DISCIPLINA: ARQUITETURA
FASE: ESTUDO

TÍTULO: PLANTAS BAIXAS BLOCO 01


DATA: 18/12/2020
LEGENDA: INDICADA
FORMATO: A0
UNIDADE: CENTÍMETROS
DESENHISTA: LORENA

03
04

ÁREAS BLOCO 01 (HOSPITAL)		ÁREAS BLOCO 02	
Nome	Área	Nome	Área
1. ADMINISTRATIVO	1471.46 m²	2. AMBIENTES COMPARTILHADOS	1140.41 m²
1. AMBULATÓRIO	526.77 m²	2. CIRCULAÇÃO GERAL / APOIO	1414.06 m²
1. APOIO	4716.23 m²	2. COBERTURA EMBARQUE / CARGA E DESCARGA	103.81 m²
1. AUDITÓRIO	1118.31 m²	2. CRESM	3649.39 m²
1. CAF	491.88 m²	2. FARMÁCIA CIDADÃ	1166.73 m²
1. CENTRAL DE UTILIDADES	1296.00 m²	2. HEMOES	1632.05 m²
1. CENTRO CIRÚRGICO	1168.75 m²	2. SUPERINT	11666.53 m²
1. CIRCULAÇÕES GERAIS	3333.83 m²		
1. CIRCULAÇÕES VERTICAIS	143.11 m²		
1. CME	516.97 m²		
1. COBERTURA EMBARQUE / CARGA E DESCARGA	245.63 m²		
1. DIAGNÓSTICO	627.52 m²		
1. ENFERMARIA CIRÚRGICA	1700.00 m²		
1. ENFERMARIA CLÍNICA	2739.27 m²		
1. ENFERMARIA PEDIÁTRICA	1185.70 m²		
1. HOSPITAL DIA	1276.18 m²		
1. LABORATÓRIO	473.33 m²		
1. LANCHONETES	514.94 m²		
1. NECRÓTERIO	218.03 m²		
1. PRONTO-SOCORRO	2193.51 m²		
1. RECEPÇÃO GERAL	884.46 m²		
1. SAÚDE MENTAL	1694.34 m²		
1. SEMI-INTENSIVO	1374.98 m²		
1. UTI 1	1375.00 m²		
1. UTI 2	1700.00 m²		
1. UTIP	514.30 m²		
Total geral: 40	33502.28 m²		

ÁREA TOTAL CENTRO REGIONAL / FARMÁCIA CIDADÃ / HEMOES / SUPERINTENDÊNCIA + HRAS: **40996.07 m²**

ESTACIONAMENTO PARA VEÍCULOS / MOTOS	480 VAGAS
ESTACIONAMENTO PARA BICICLETAS	100 VAGAS

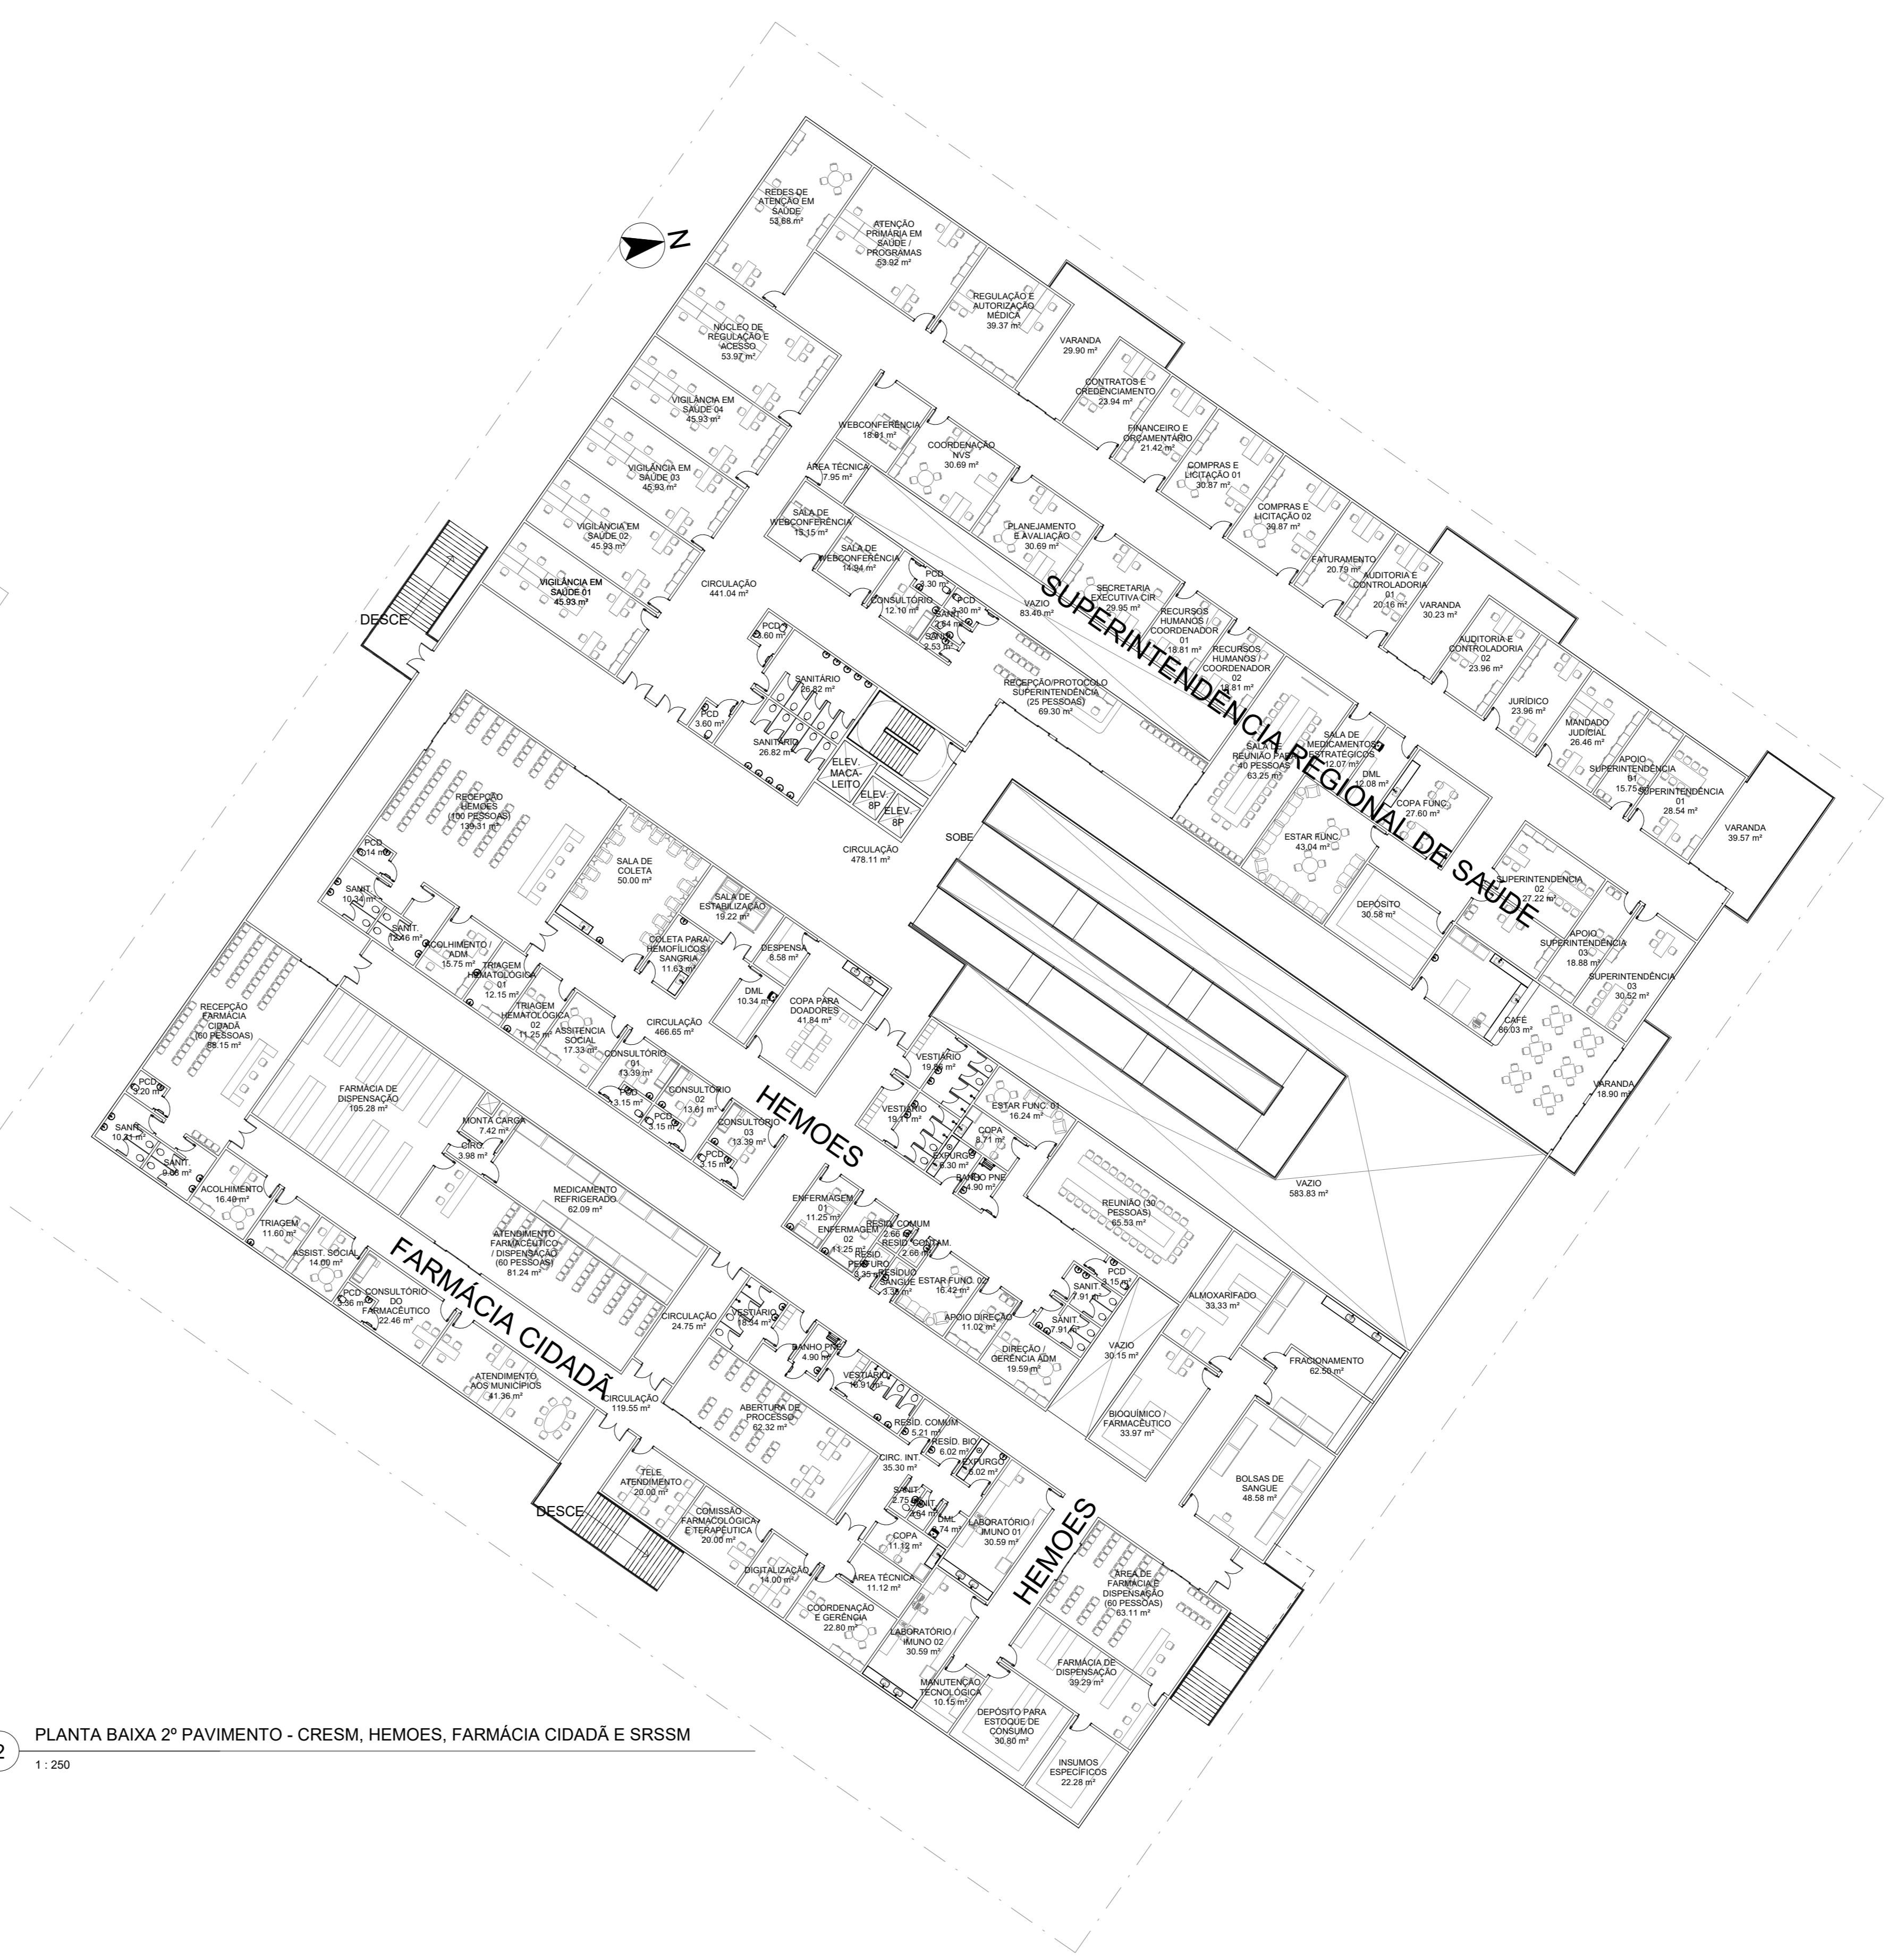

GOVERNO DO ESTADO DO ESPÍRITO SANTO
SECRETARIA DE ESTADO DA SAÚDE DO ESPÍRITO SANTO - SESA

SUBSECRETARIA DE ESTADO DE ADMINISTRAÇÃO E FINANCIAMENTO DE ATENÇÃO À SAÚDE - SSAFAS
GERÊNCIA DE ARQUITETURA E ENGENHARIA - GEAT

PROJETO: **HOSPITAL REGIONAL NORTE**
PROJETO DO COMPLEXO DE SAÚDE DO NORTE DO ESPÍRITO ROBERTO ARNIZAUZ SILVARES - HRAS

SECRETARIA DA SESA: NÉSIO FERNANDES DE MEDEIROS JUNIOR (ARQUITETURA)
SUPERSECRETARIA DA SESA: MARIA DE LOURDES SOARES (FASE)
GERENTE DA GEAT: ANDRÉ LAMAS VAREJÃO (ESTUDO)

PROJETO: PLANTAS BAIXAS BLOCO 02

DATA: 18/12/2020 | ESCALA: INDICADA | FORMATO: A0 | UNIDADE: CENTÍMETROS | DESENHADO: LORENA

04

ASSINATURA

Documento original assinado eletronicamente, conforme MP 2200-2/2001, art. 10, § 2º, por:

THAIS DE SÁ BATISTA
ASSESSOR ESPECIAL NIVEL I - QCE-04
SESA - GEAT
assinado em 28/06/2021 16:19:34 -03:00



INFORMAÇÕES DO DOCUMENTO

Documento capturado em 28/06/2021 16:19:34 (HORÁRIO DE BRASÍLIA - UTC-3)
por THAIS DE SÁ BATISTA (ASSESSOR ESPECIAL NIVEL I - QCE-04 - SESA - GEAT)
Valor Legal: ORIGINAL | Natureza: DOCUMENTO NATO-DIGITAL

A disponibilidade do documento pode ser conferida pelo link: <https://e-docs.es.gov.br/d/2021-TN8T9M>